


Bestuhlungs- und Rettungswegeplan

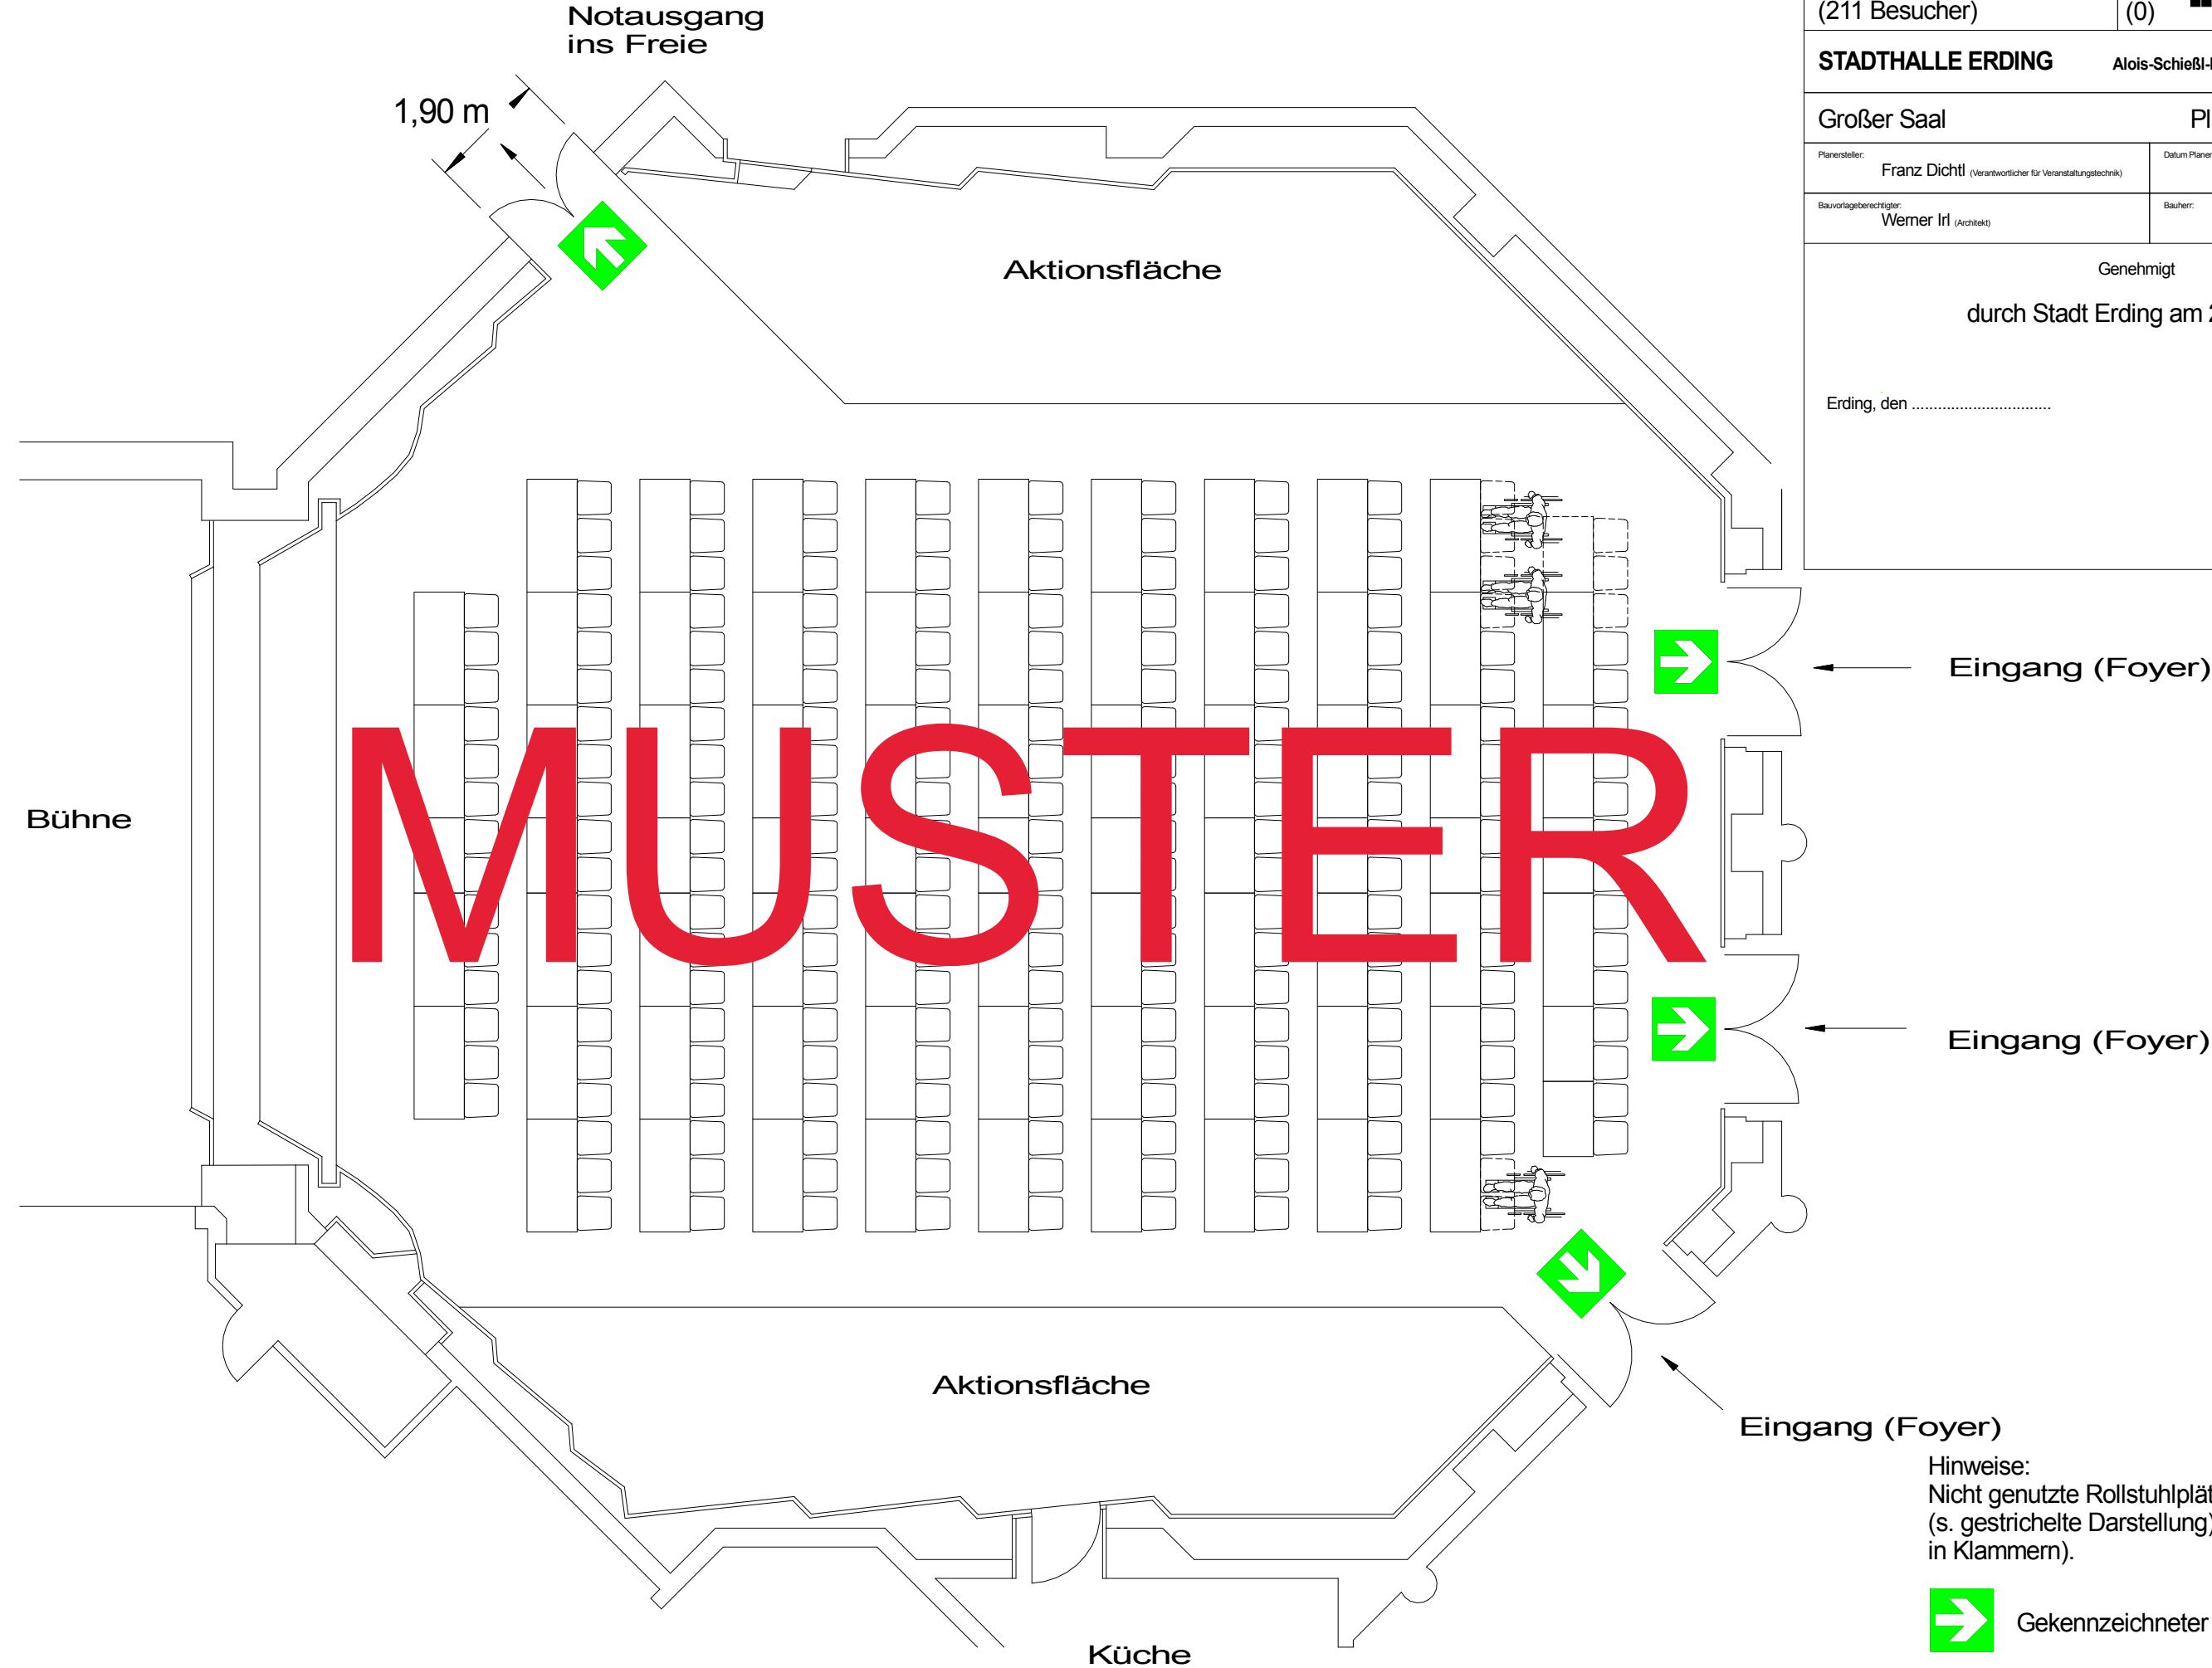

parlament. Bestuhlung 4			
205 Besucher (211 Besucher)	0 (0)	202 (211)	3 (0)
STADTHALLE ERDING			Alois-Schießl-Platz 1, 85435 Erding
Großer Saal			Plan-Nr. 23
M 1:100			
Planersteller: Franz Dichtl (Verantwortlicher für Veranstaltungstechnik)	Datum Planerstellung: 15. Oktober 2015		
Bauvorlageberechtigter: Werner Irl (Architekt)	Bauherr: Jutta Kistner		
Genehmigt			
durch Stadt Erding am 22.04.2016		 Fertigung
Erding, den			

Hinweise:
Nicht genutzte Rollstuhlplätze werden in Sitzplätze
(s. gestrichelte Darstellung) umgewandelt (s. Zahlen
in Klammern).



Gekennzeichneter Rettungsweg