


# Bestuhlungs- und Rettungswegeplan

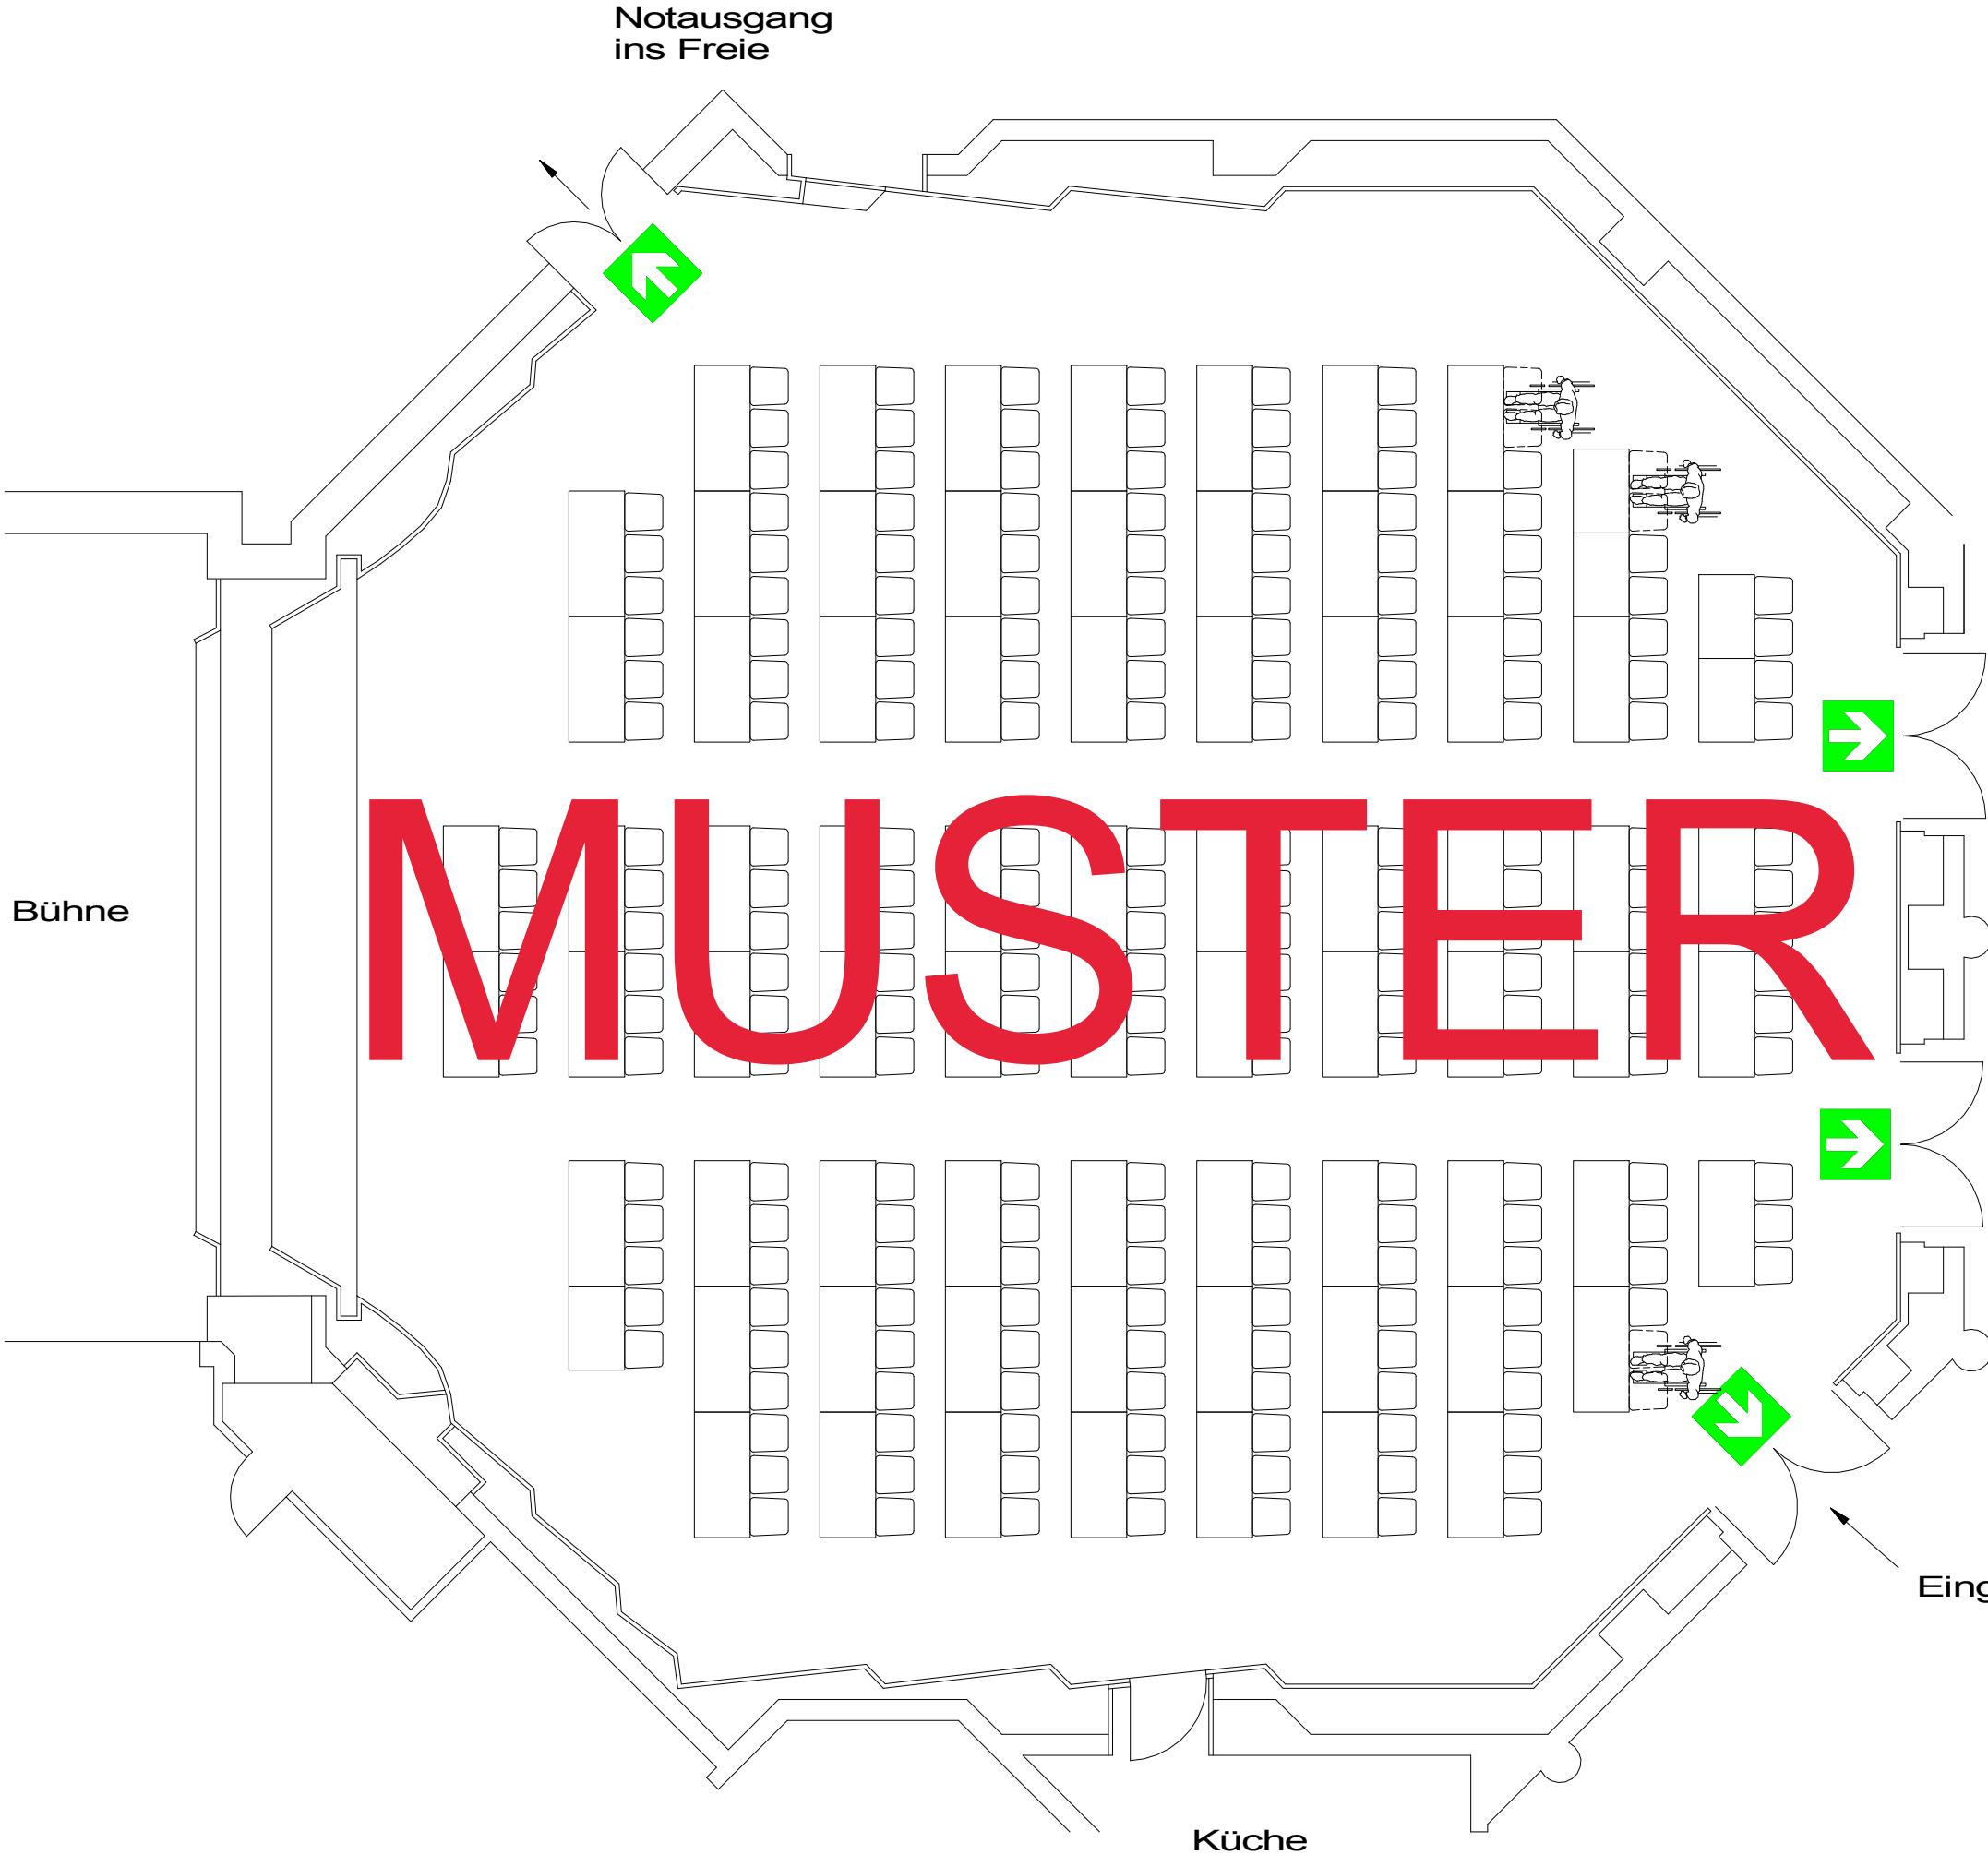

parlament. Bestuhlung 1b			
220 Besucher (223 Besucher)	0 (0)	217 (223)	3 (0)
<b>STADTHALLE ERDING</b>			Alois-Schießl-Platz 1, 85435 Erding
Großer Saal		Plan-Nr. 20b	M 1:100
Planersteller: Franz Dichtl	Datum Planerstellung: Oktober 2014		
Genehmigt durch Stadt Erding am 29.06.2015			
..... Fertigung			
Erding, den .....			

→ Gekennzeichneter Rettungsweg

Hinweise:  
Nicht genutzte Rollstuhlplätze werden in Sitzplätze  
(s. gestrichelte Darstellung) umgewandelt (s. Zahlen  
in Klammern).