


Bestuhlungs- und Rettungswegeplan

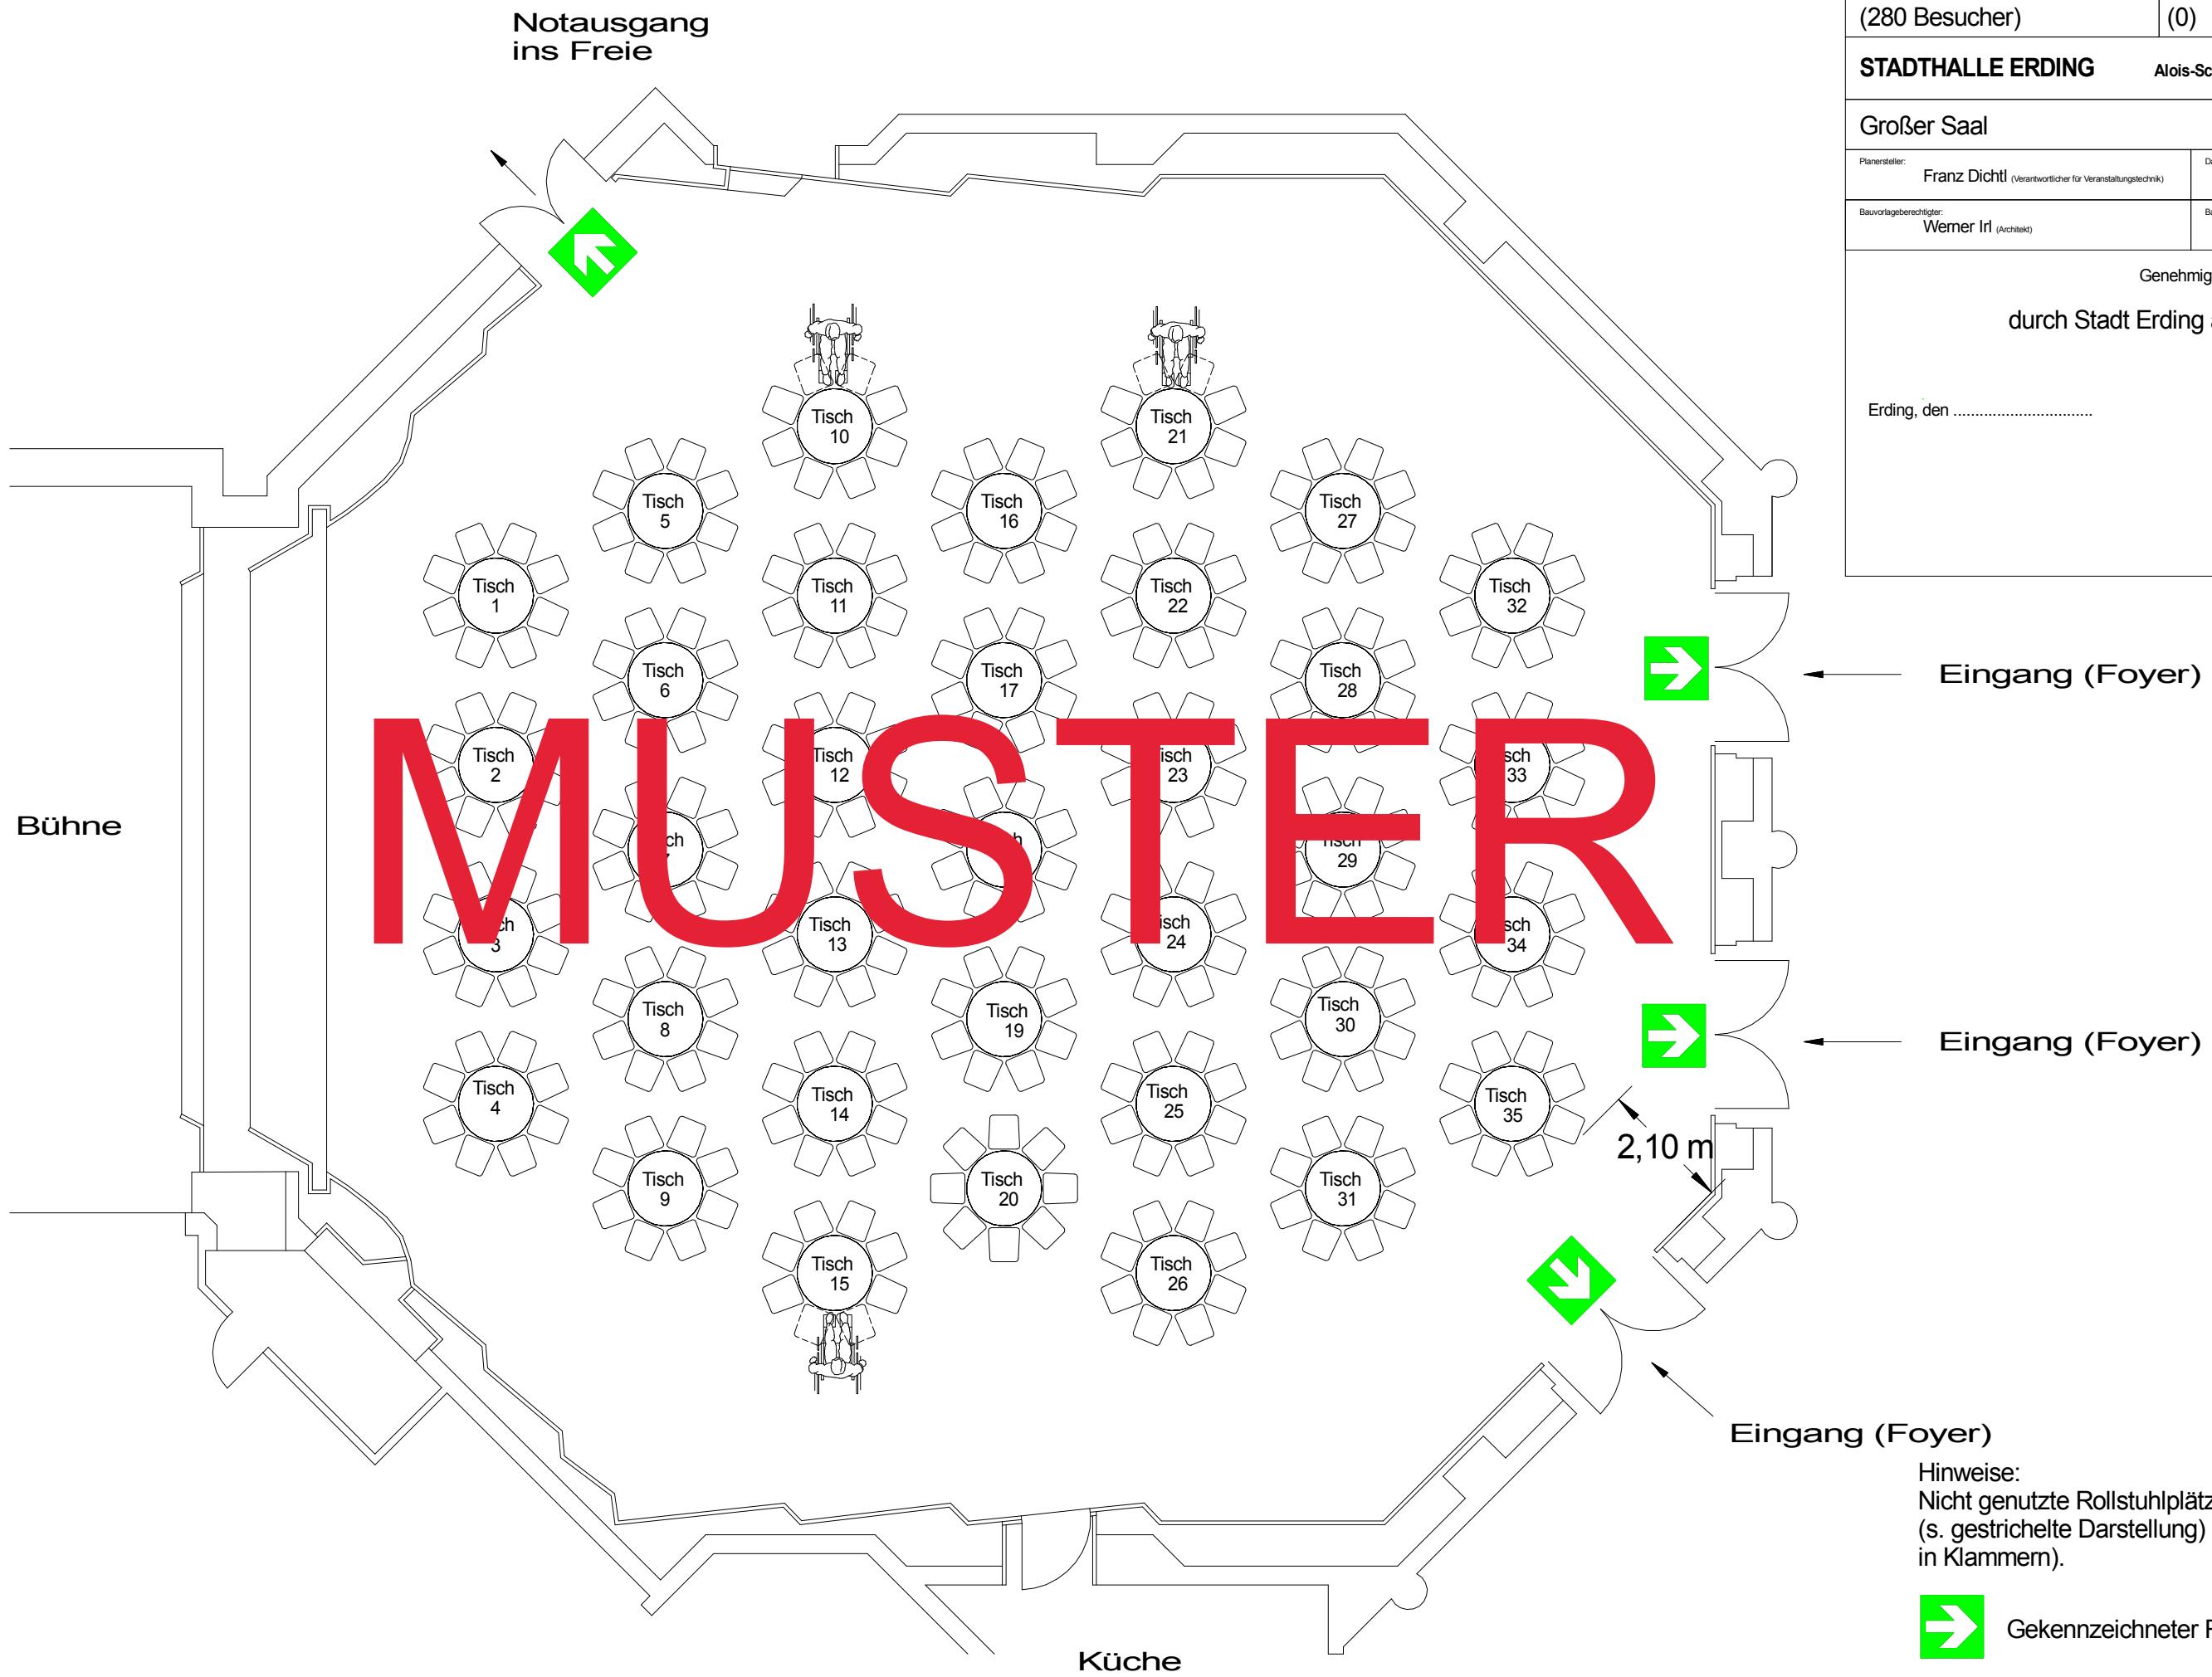

runde Tische			
277 Besucher (280 Besucher)	0 (0)	274 (280)	3 (0)
STADTHALLE ERDING	Alois-Schäffl-Platz 1, 85435 Erding		
Großer Saal	Plan-Nr. 34-1	M 1:100	
Planersteller: Franz Dichtl (Verantwortlicher für Veranstaltungstechnik)	Datum Planerstellung: Dezember 2015		
Bauvorlageberechtigter: Werner Irl (Architekt)	Bauherr: Jutta Kistner		
Genehmigt			
durch Stadt Erding am 22.04.2016			
..... Fertigung			
Erding, den			

Gekennzeichneter Rettungsweg

Hinweise:
Nicht genutzte Rollstuhlplätze werden in Sitzplätze
(s. gestrichelte Darstellung) umgewandelt (s. Zahlen
in Klammern).