


# Bestuhlungs- und Rettungswegplan

Bankettbestuhlung			
72 Besucher	0	72	0
<b>STADTHALLE ERDING</b>	Alois-Schießl-Platz 1, 85435 Erding		
Seminarraum 0G	Plan-Nr. 91		M 1:100
Planersteller:	Franz Dichtl	Datum Planerstellung:	Oktober 2014
Genehmigt			
durch Stadt Erding am 29.06.2015			..... Fertigung
Erding, den .....			

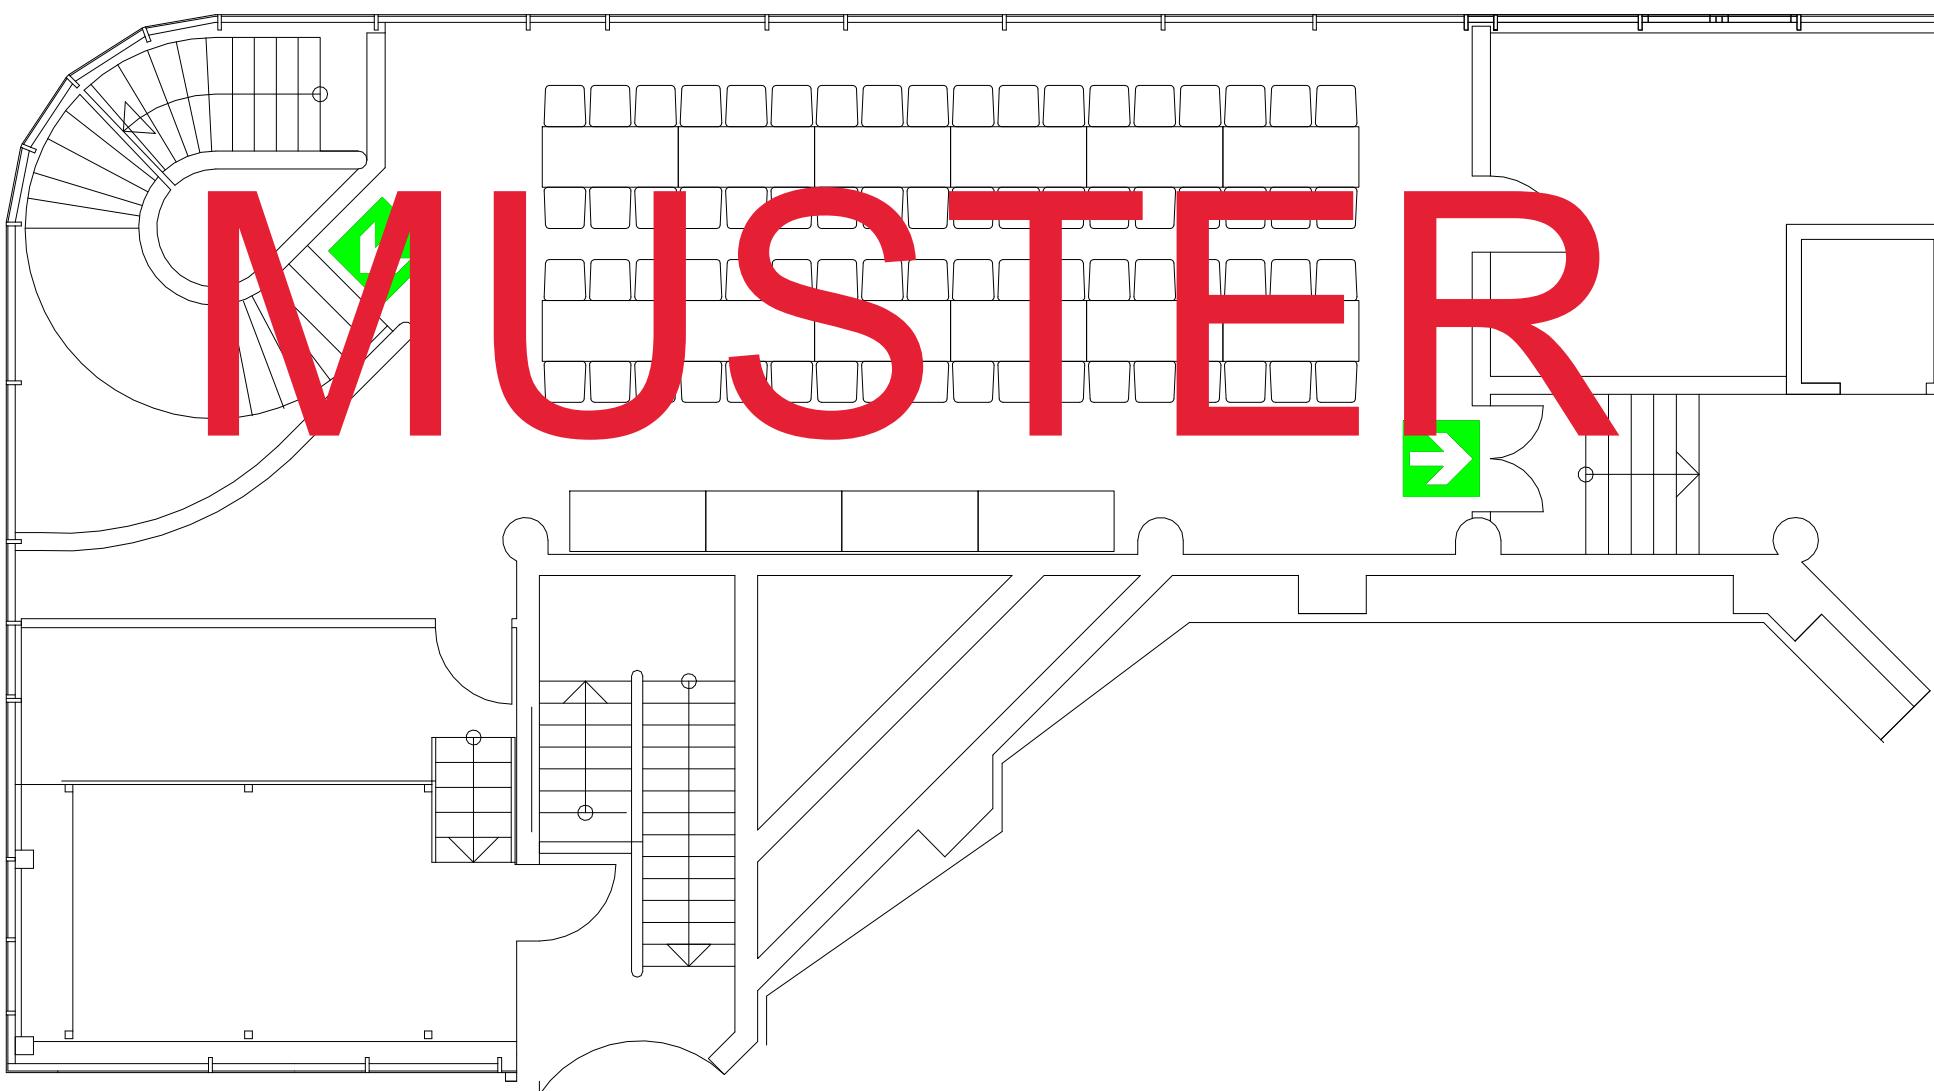

Hinweise:  
für Rollstühle nicht zugänglich

Gekennzeichneter Rettungsweg