


Bestuhlungs- und Rettungswegeplan

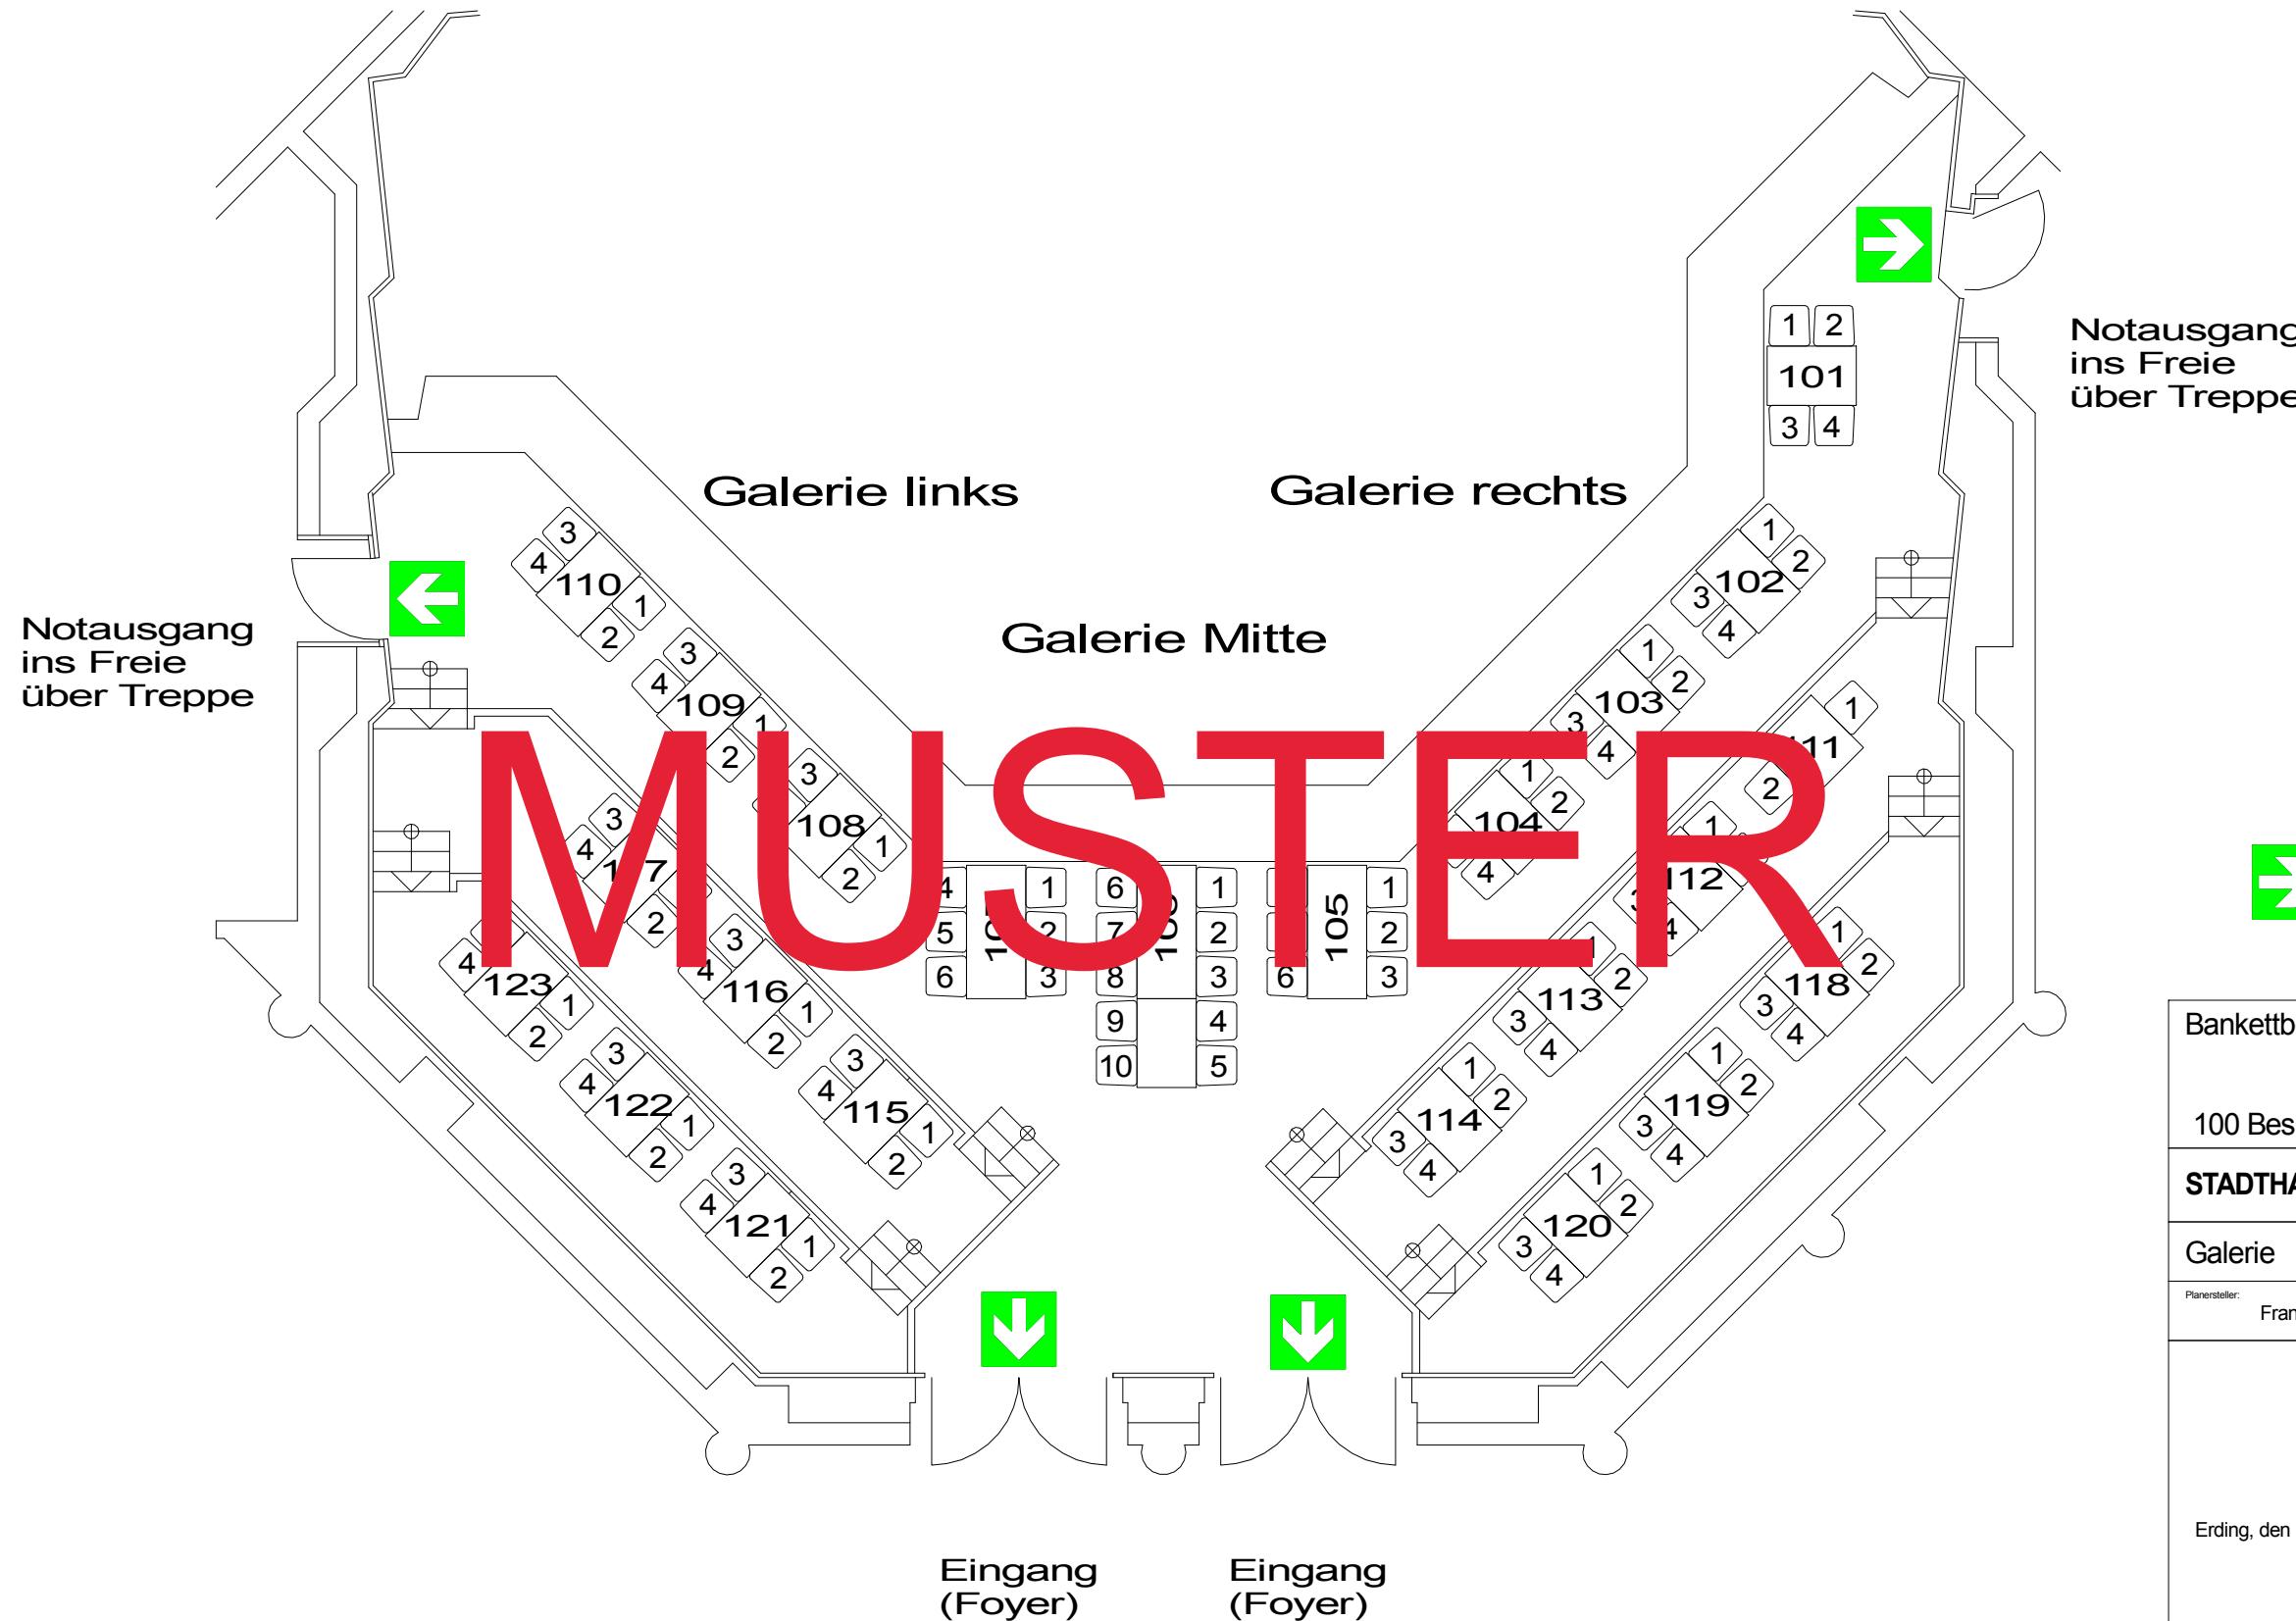

Bankettbestuhlung				
100 Besucher		0	100	0
STADTHALLE ERDING		Alois-Schießl-Platz 1, 85435 Erding		
Galerie		Plan-Nr. 38	M 1:100	
Planersteller:	Franz Dichtl	Datum Planerstellung:	Oktober 2014	
Genehmigt				
durch Stadt Erding am 29.06.2015				
..... Fertigung				
Erding, den				