


runde Tische			
134 Besucher (136 Besucher)	0 (0)	132 (136)	2 (0)
<b>STADTHALLE ERDING</b>			Alois-Schießl-Platz 1, 85435 Erding
Kleiner Saal		Plan-Nr. 11	M 1:100
Planersteller:	Franz Dichtl	Datum Planerstellung:	Oktober 2014
Genehmigt			
durch Stadt Erding am 29.06.2015			..... Fertigung
Erding, den .....			

## Bestuhlungs- und Rettungswegeplan

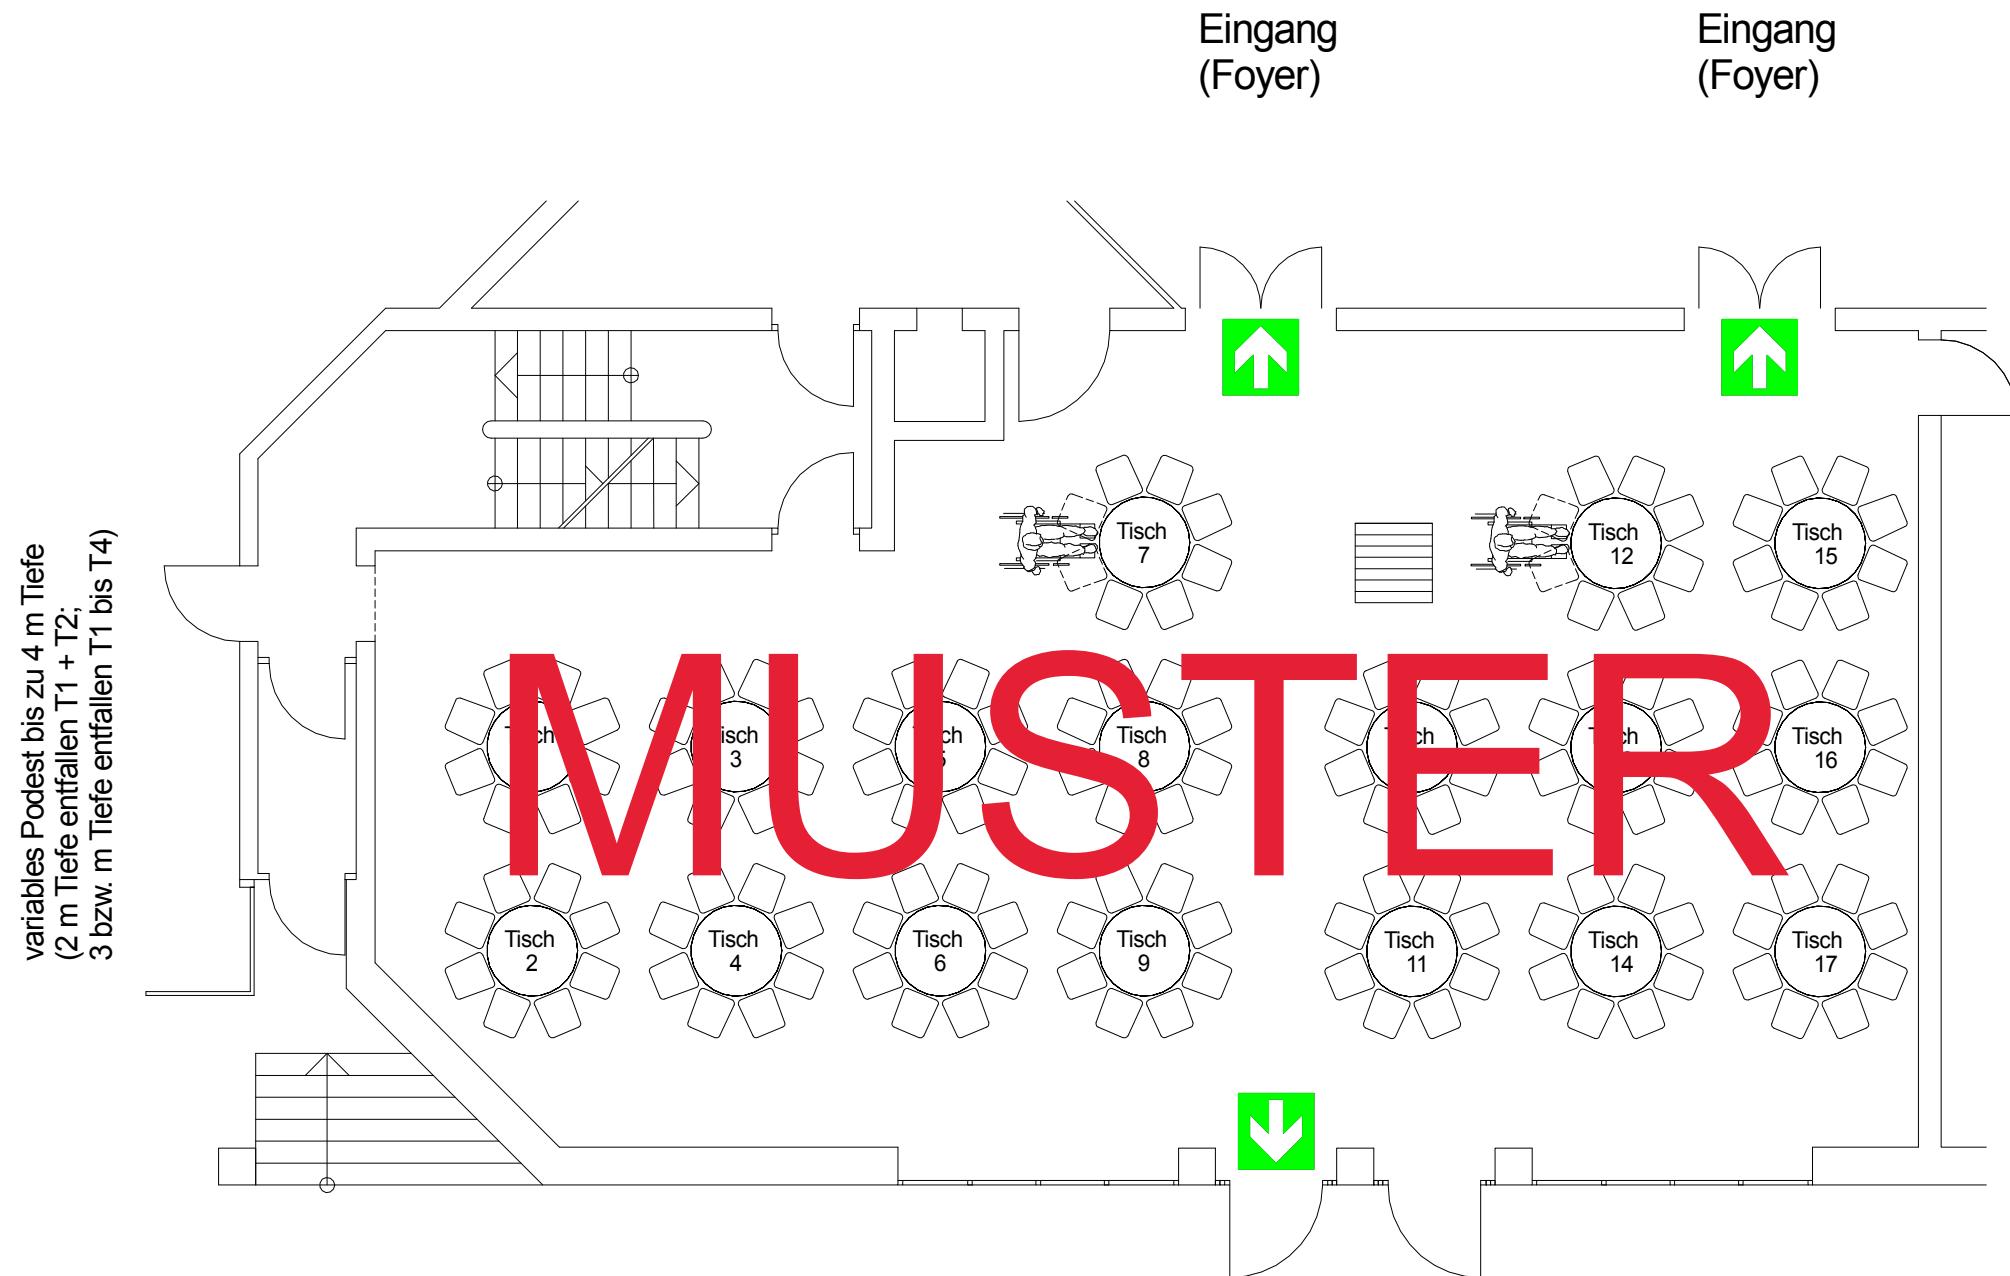

Hinweise:  
Nicht genutzte Rollstuhlplätze werden in Sitzplätze (s. gestrichelte Darstellung) umgewandelt (s. Zahlen in Klammern).