


Bestuhlungs- und Rettungswegeplan

Notausgang
ins Freie

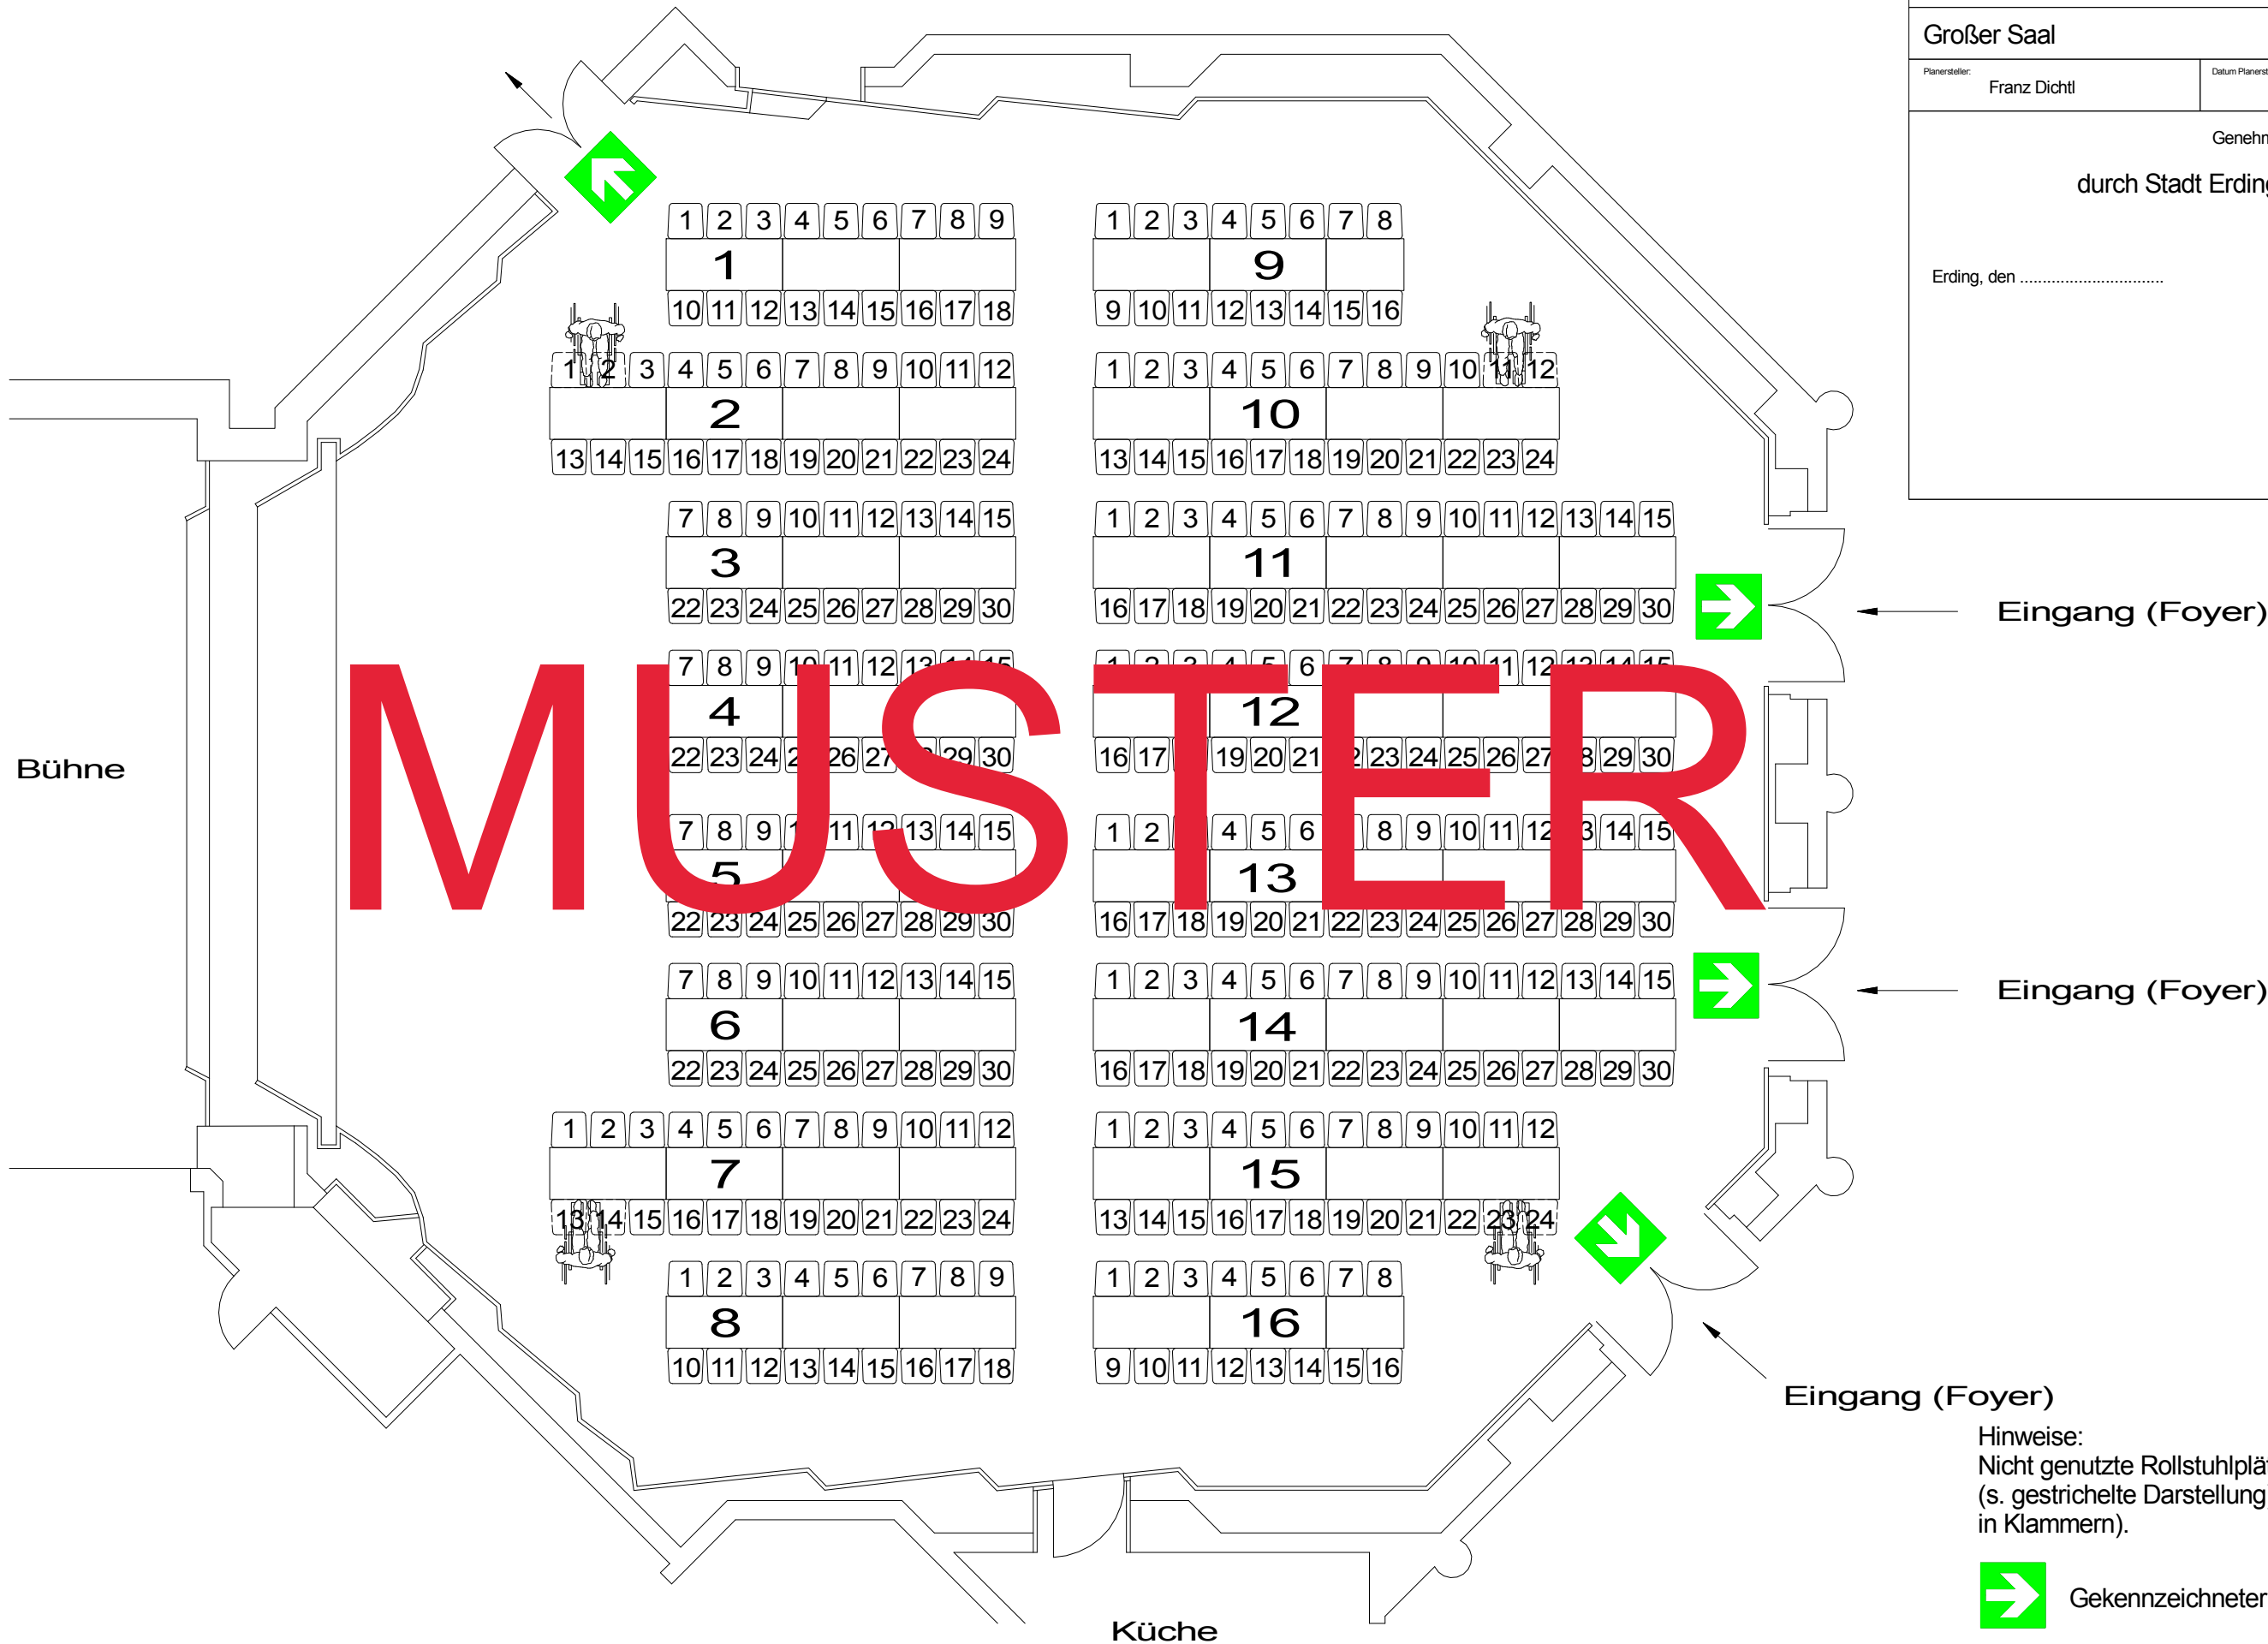

Tanzbestuhlung 1	0 (0)	348 (356)	4 (0)
STADTHALLE ERDING		Alois-Schieß-Platz 1, 85435 Erding	
Großer Saal		Plan-Nr. 36-1	M 1:100
Plansteller: Franz Dichtl	Datum Planerstellung: Oktober 2014		
Genehmigt			
durch Stadt Erding am 29.06.2015			
..... Fertigung			
Erding, den			

Eingang (Foyer)

Eingang (Foyer)

Eingang (Foyer)

Hinweise:
Nicht genutzte Rollstuhlplätze werden in Sitzplätze
(s. gestrichelte Darstellung) umgewandelt (s. Zahlen
in Klammern).

Gekennzeichnete Rettungsweg