


Bestuhlungs- und Rettungswegeplan

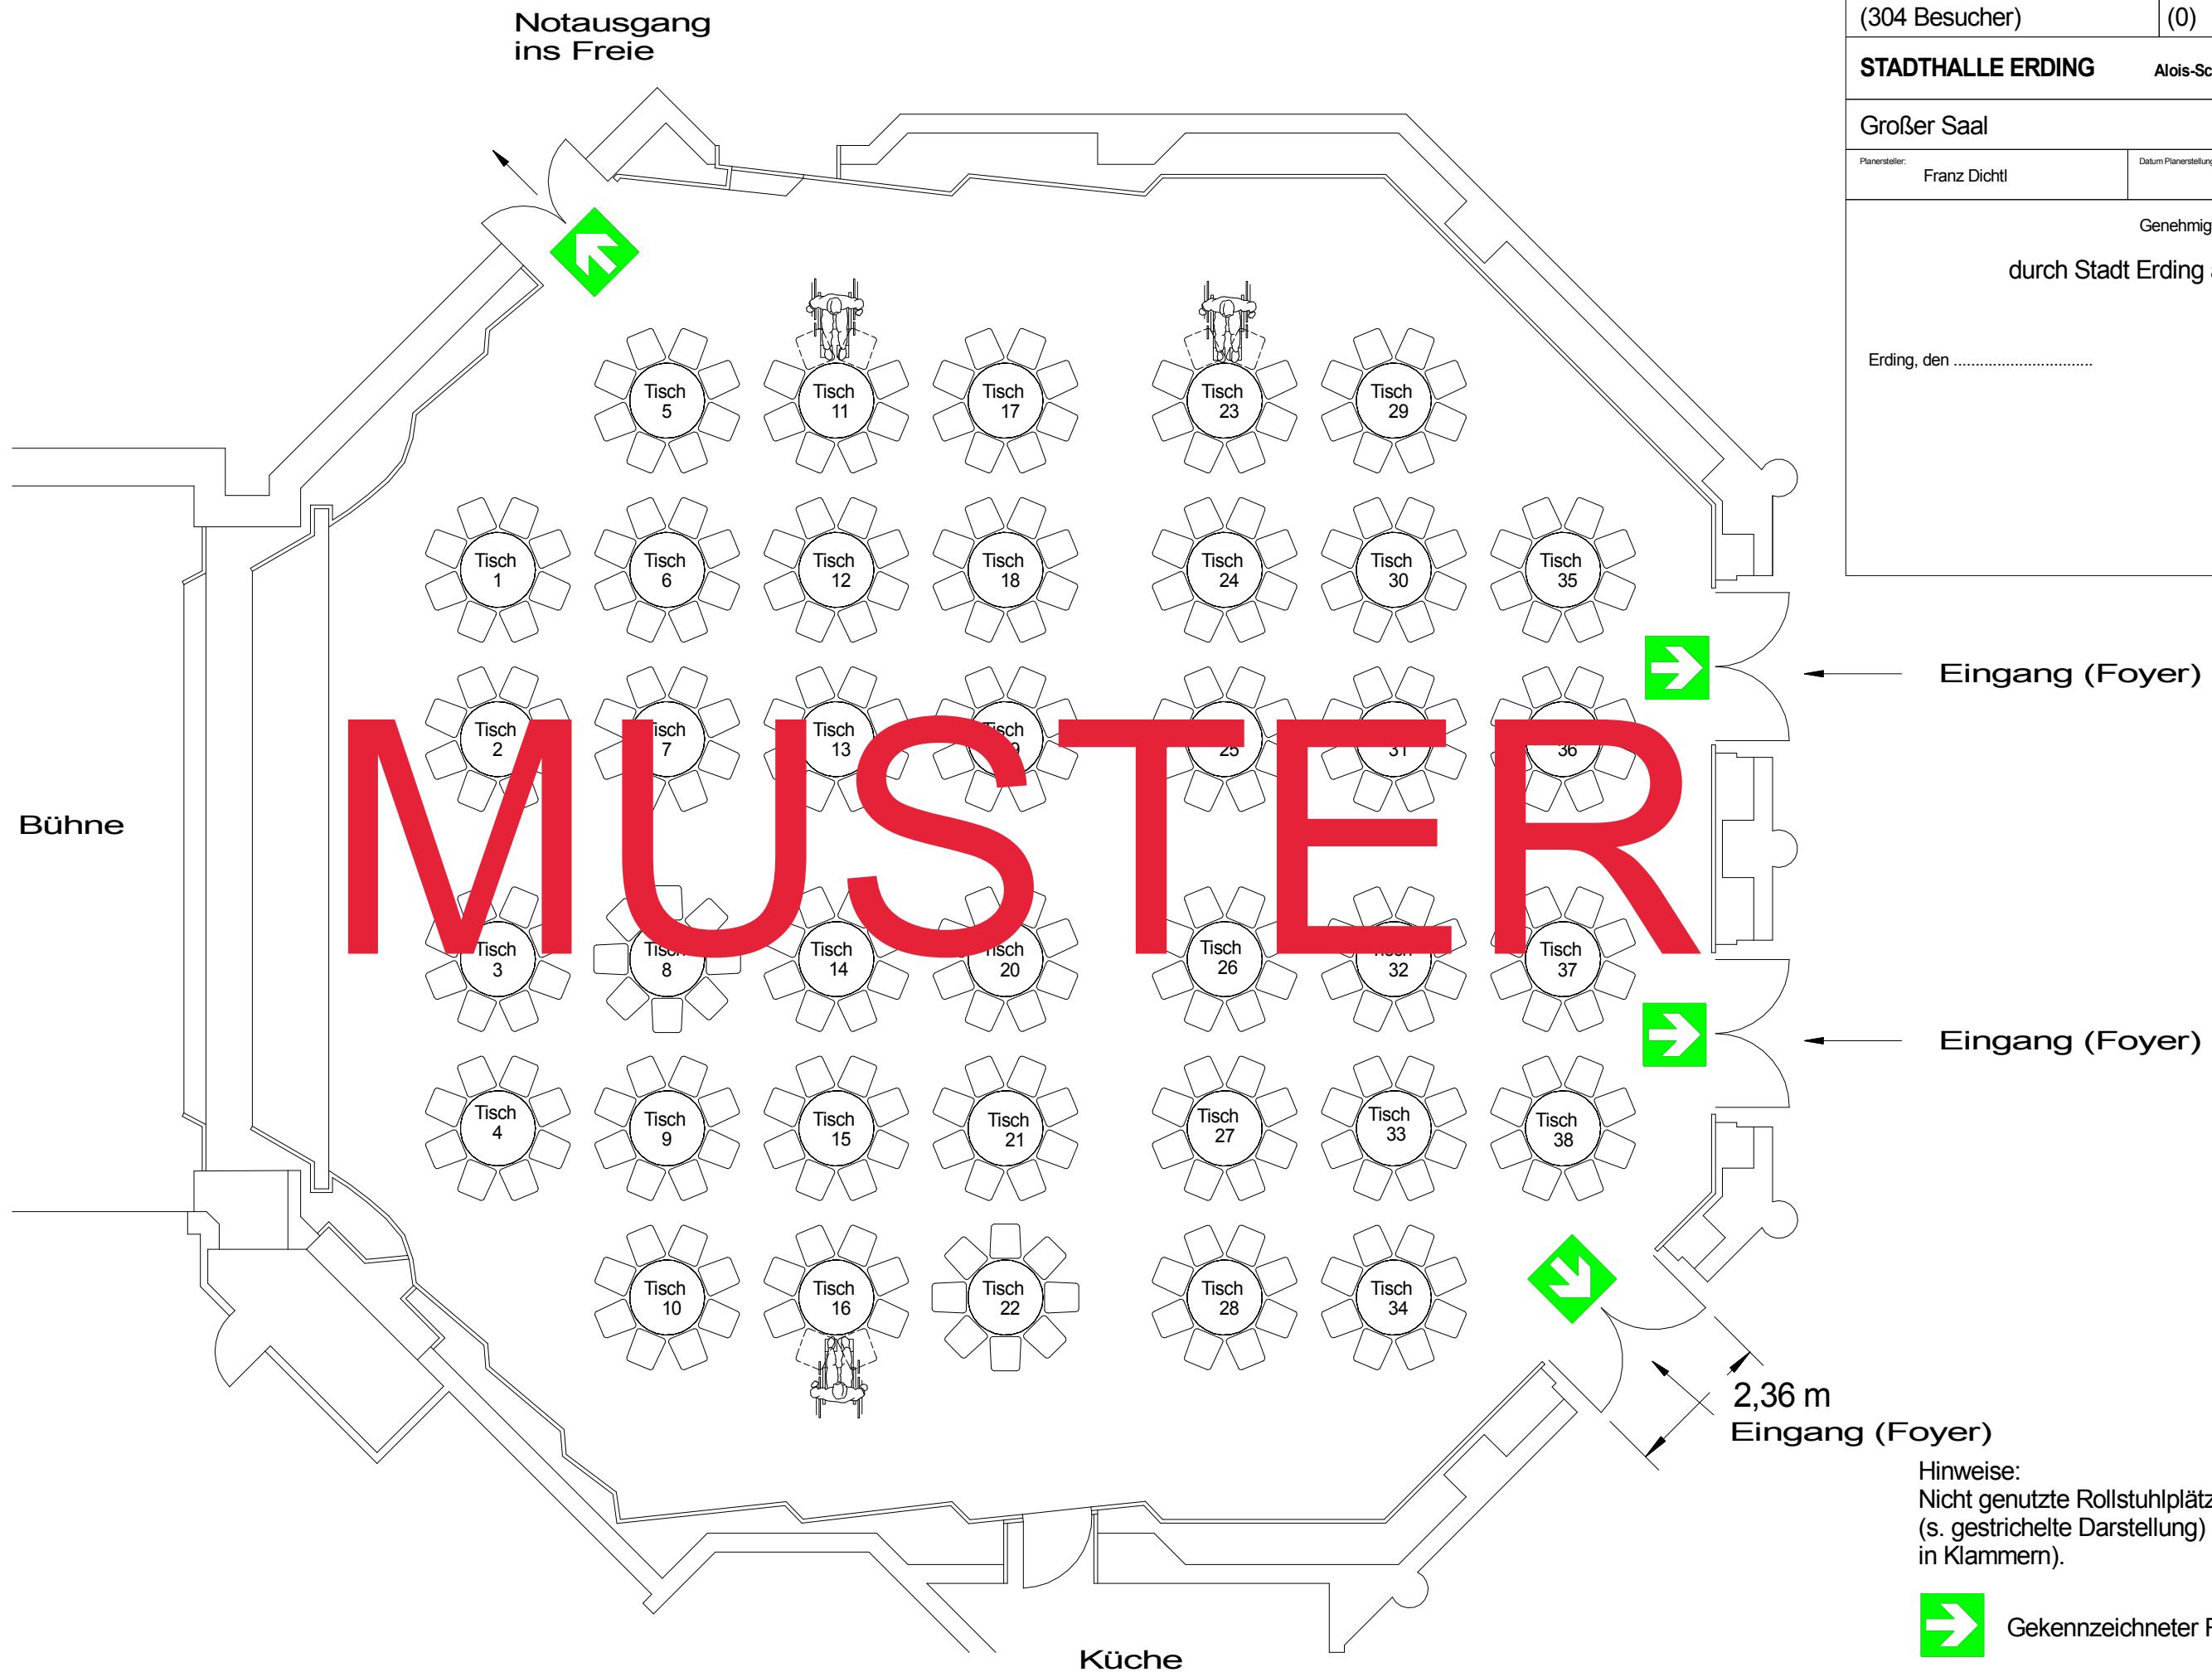

runde Tische			
301 Besucher (304 Besucher)	0 (0)	298 (304)	3 (0)
STADTHALLE ERDING	Alois-Schäffl-Platz 1, 85435 Erding		
Großer Saal	Plan-Nr. 34	M 1:100	
Planersteller: Franz Dichtl	Datum Planerstellung: Oktober 2014		
Genehmigt			
durch Stadt Erding am 29.06.2015		 Fertigung
Erding, den			

Hinweise:
Nicht genutzte Rollstuhlplätze werden in Sitzplätze
(s. gestrichelte Darstellung) umgewandelt (s. Zahlen
in Klammern).