


Bestuhlungs- und Rettungswegeplan

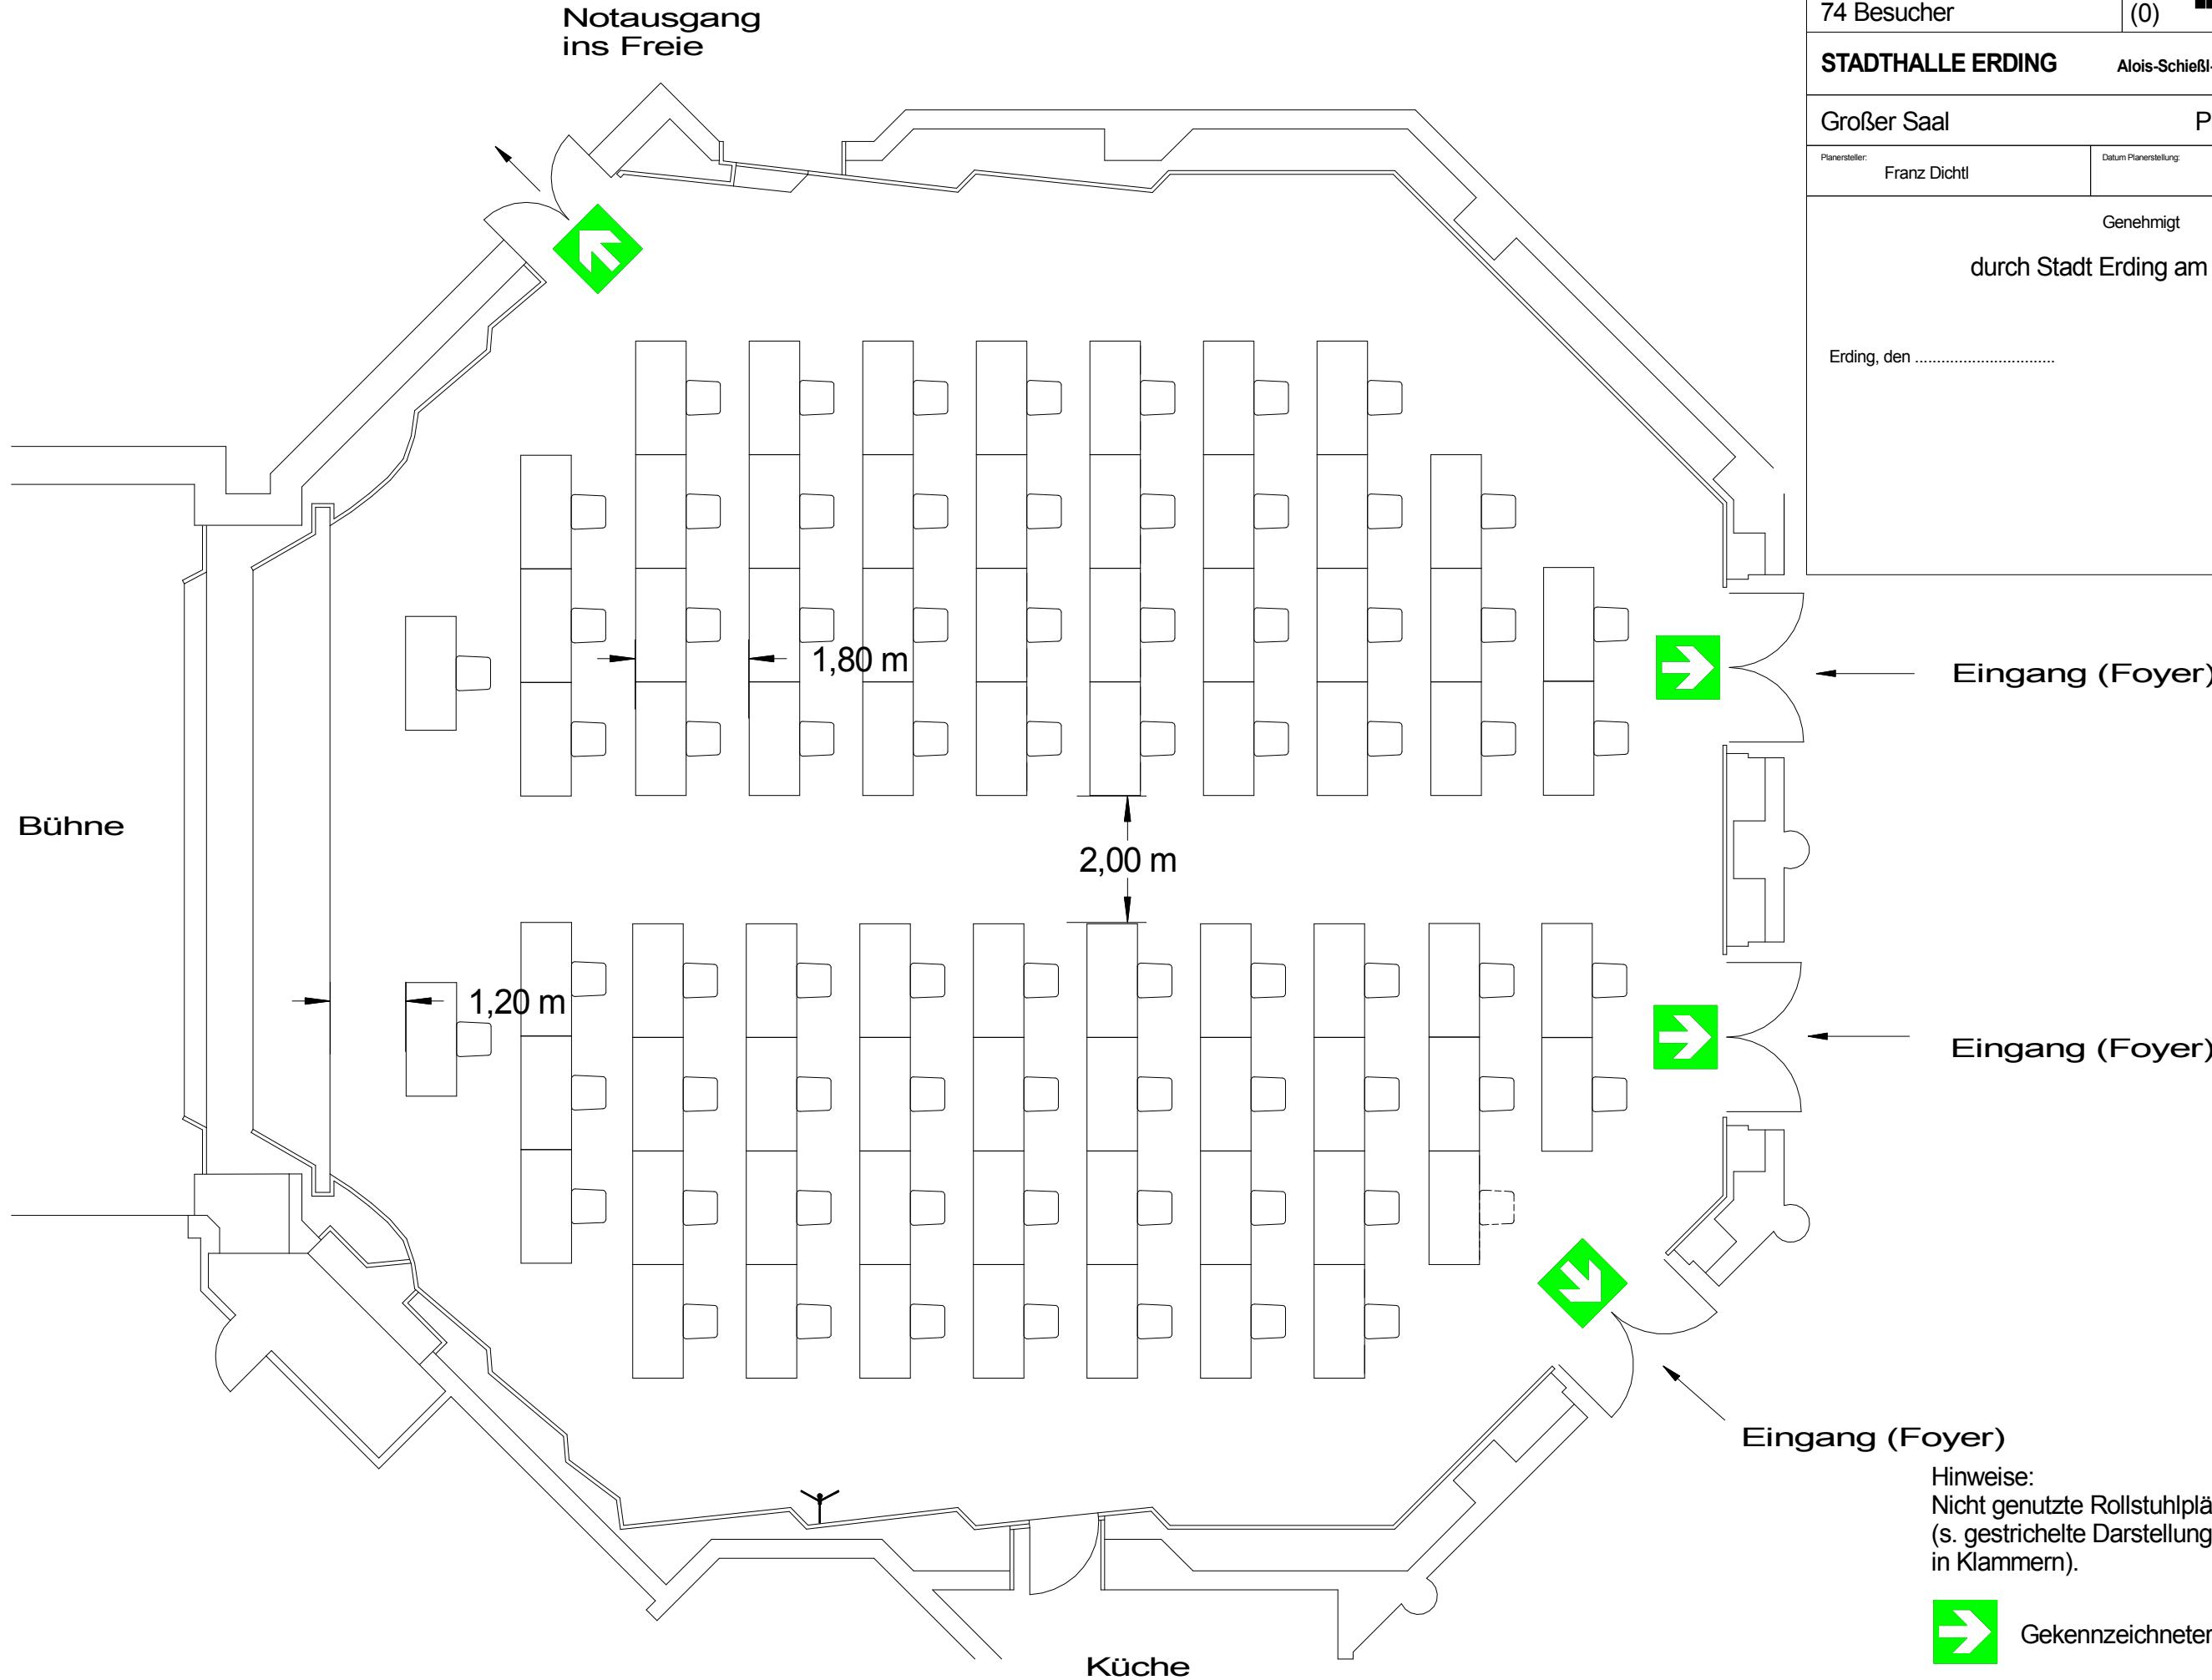

parlament. Bestuhlung 1	0 (0)		74 (0)		0 (0)	
STADTHALLE ERDING						Alois-Schießl-Platz 1, 85435 Erding
Großer Saal		Plan-Nr. 20				M 1:100
Planersteller:	Franz Dichtl	Datum Planerstellung:	Oktober 2014			
Genehmigt						durch Stadt Erding am 29.06.2015
					 Fertigung
Erding, den						

Hinweise:
Nicht genutzte Rollstuhlplätze werden in Sitzplätze
(s. gestrichelte Darstellung) umgewandelt (s. Zahlen
in Klammern).



Gekennzeichneter Rettungsweg