


Bestuhlungs- und Rettungswegeplan

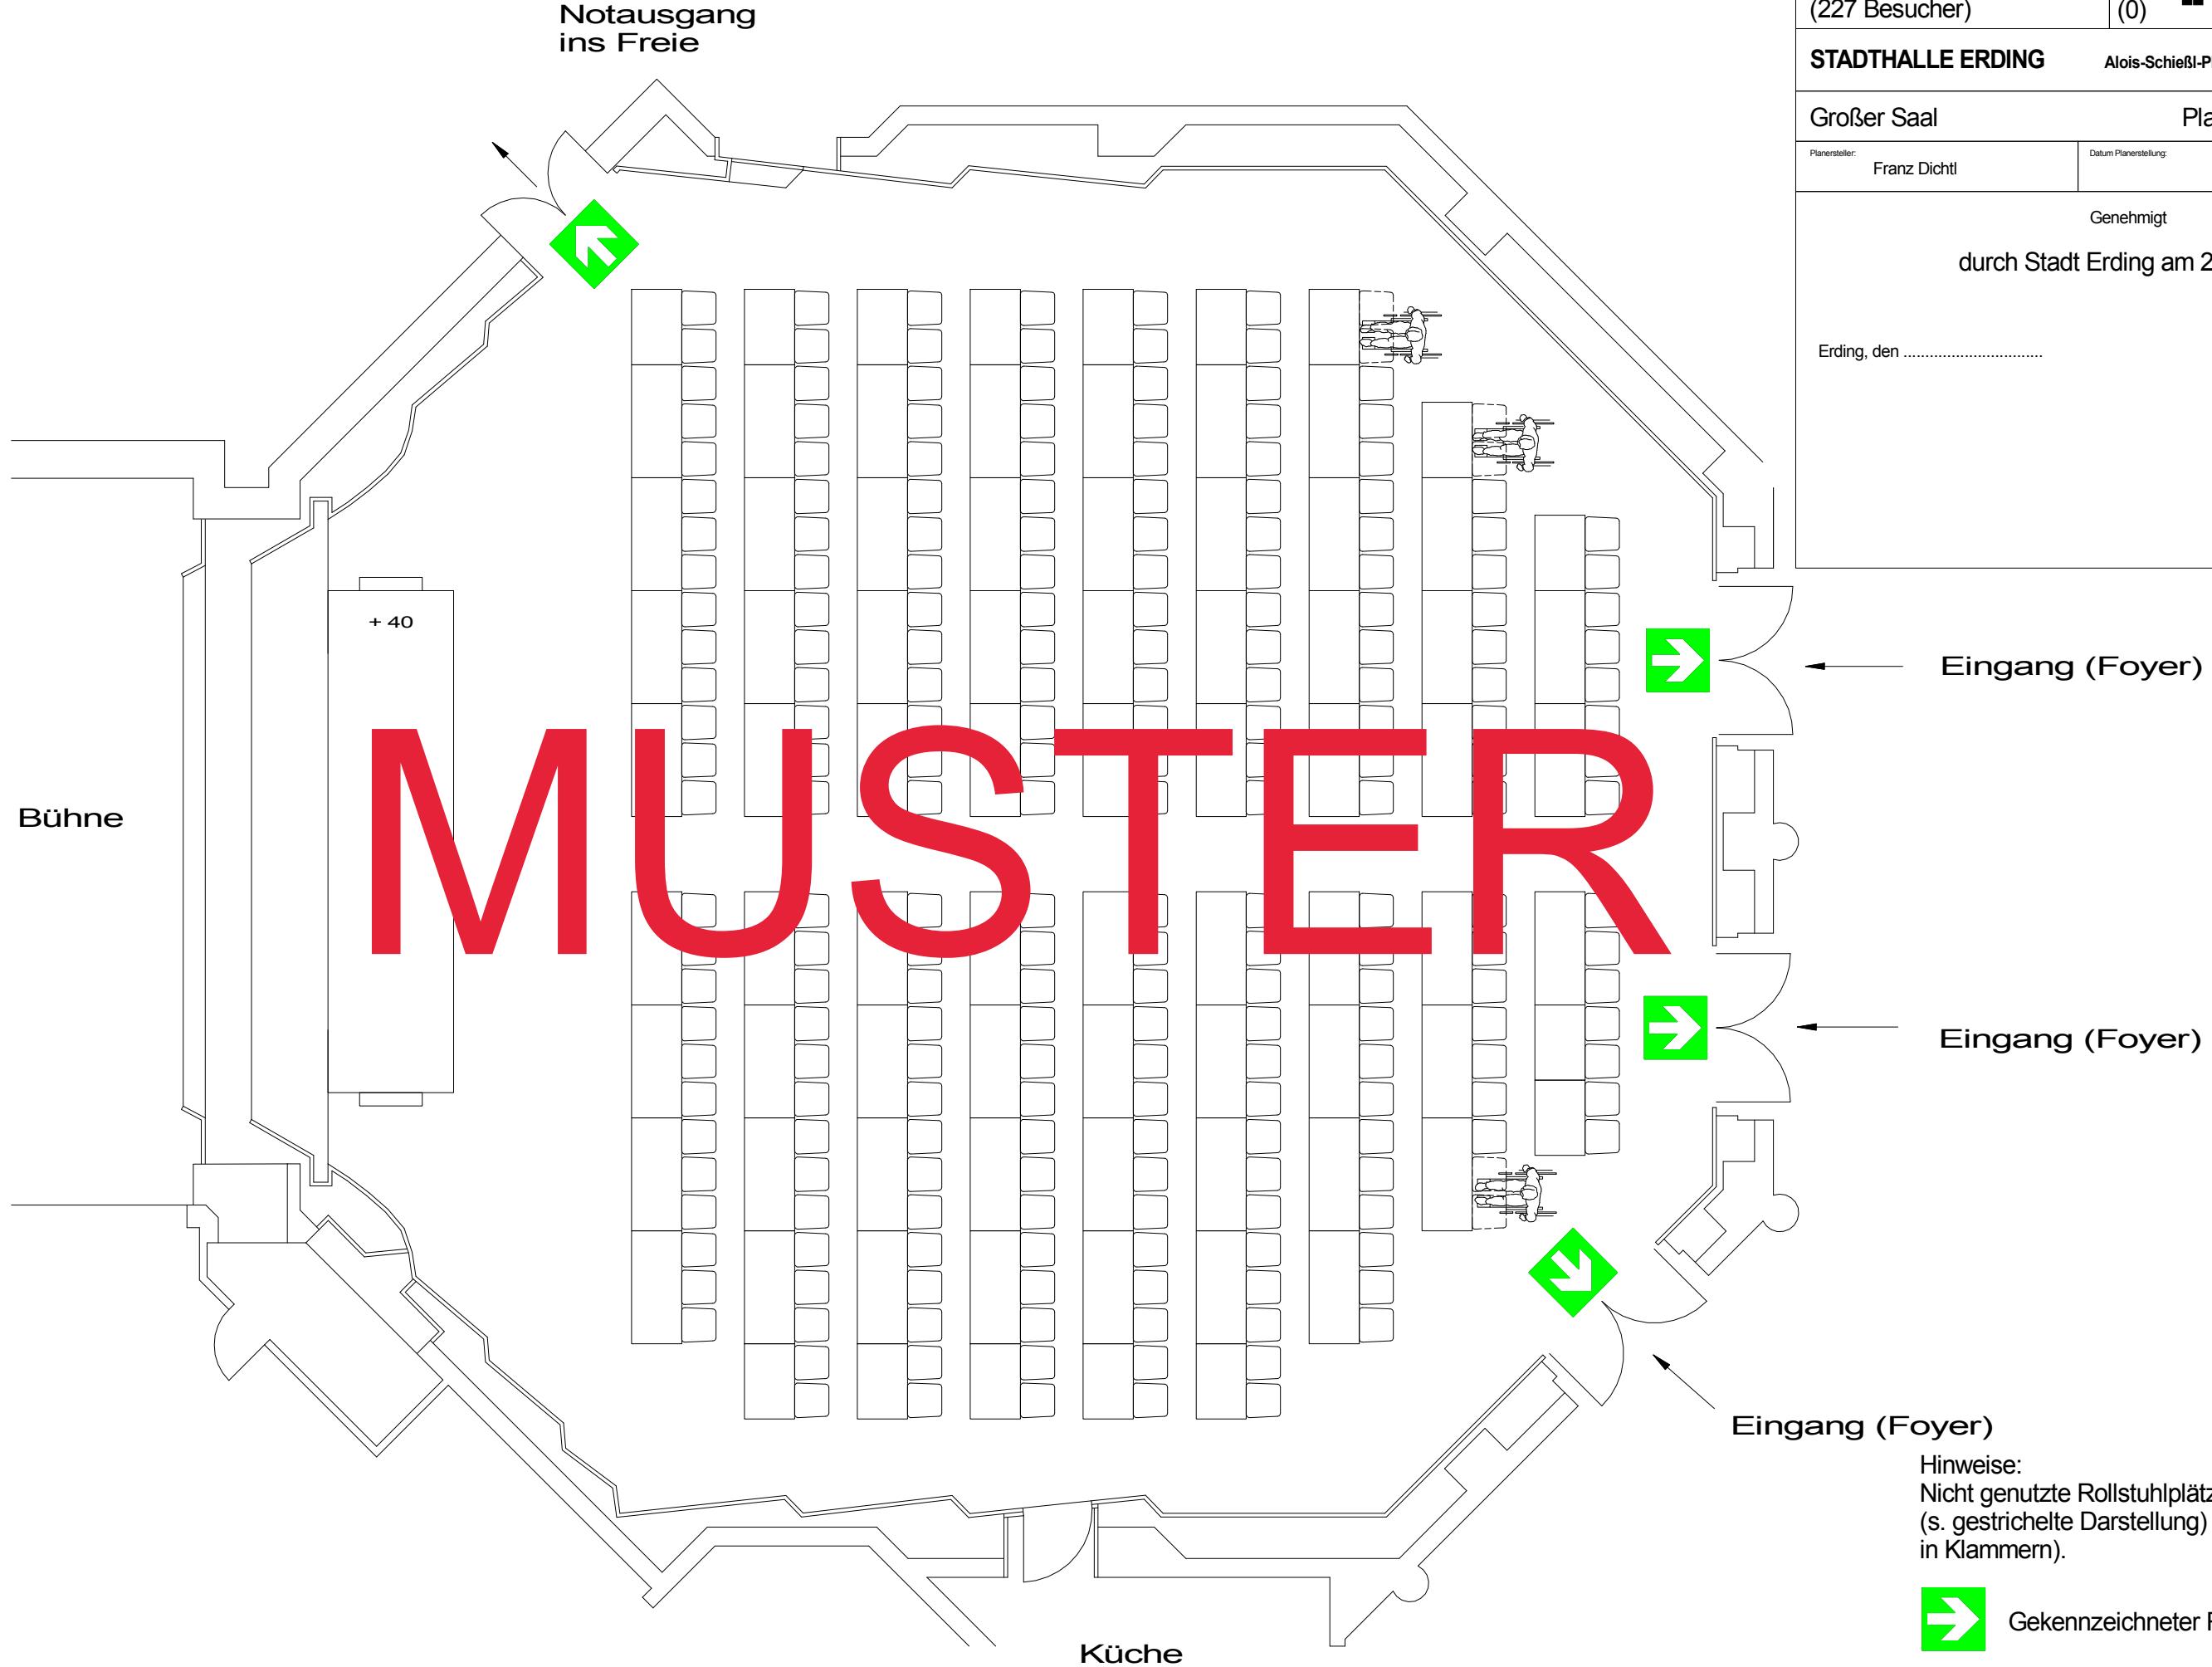

parlament. Bestuhlung 1	0 (0)	221 (227)	3 (0)
224 Besucher (227 Besucher)			
STADTHALLE ERDING Alois-Schießl-Platz 1, 85435 Erding			
Großer Saal		Plan-Nr. 20	M 1:100
Planersteller: Franz Dichtl		Datum Planerstellung: Oktober 2014	
Genehmigt durch Stadt Erding am 29.06.2015		 Fertigung
Erding, den			

→ Gekennzeichneter Rettungsweg

Hinweise:
Nicht genutzte Rollstuhlplätze werden in Sitzplätze
(s. gestrichelte Darstellung) umgewandelt (s. Zahlen
in Klammern).