


Bestuhlungs- und Rettungswegeplan

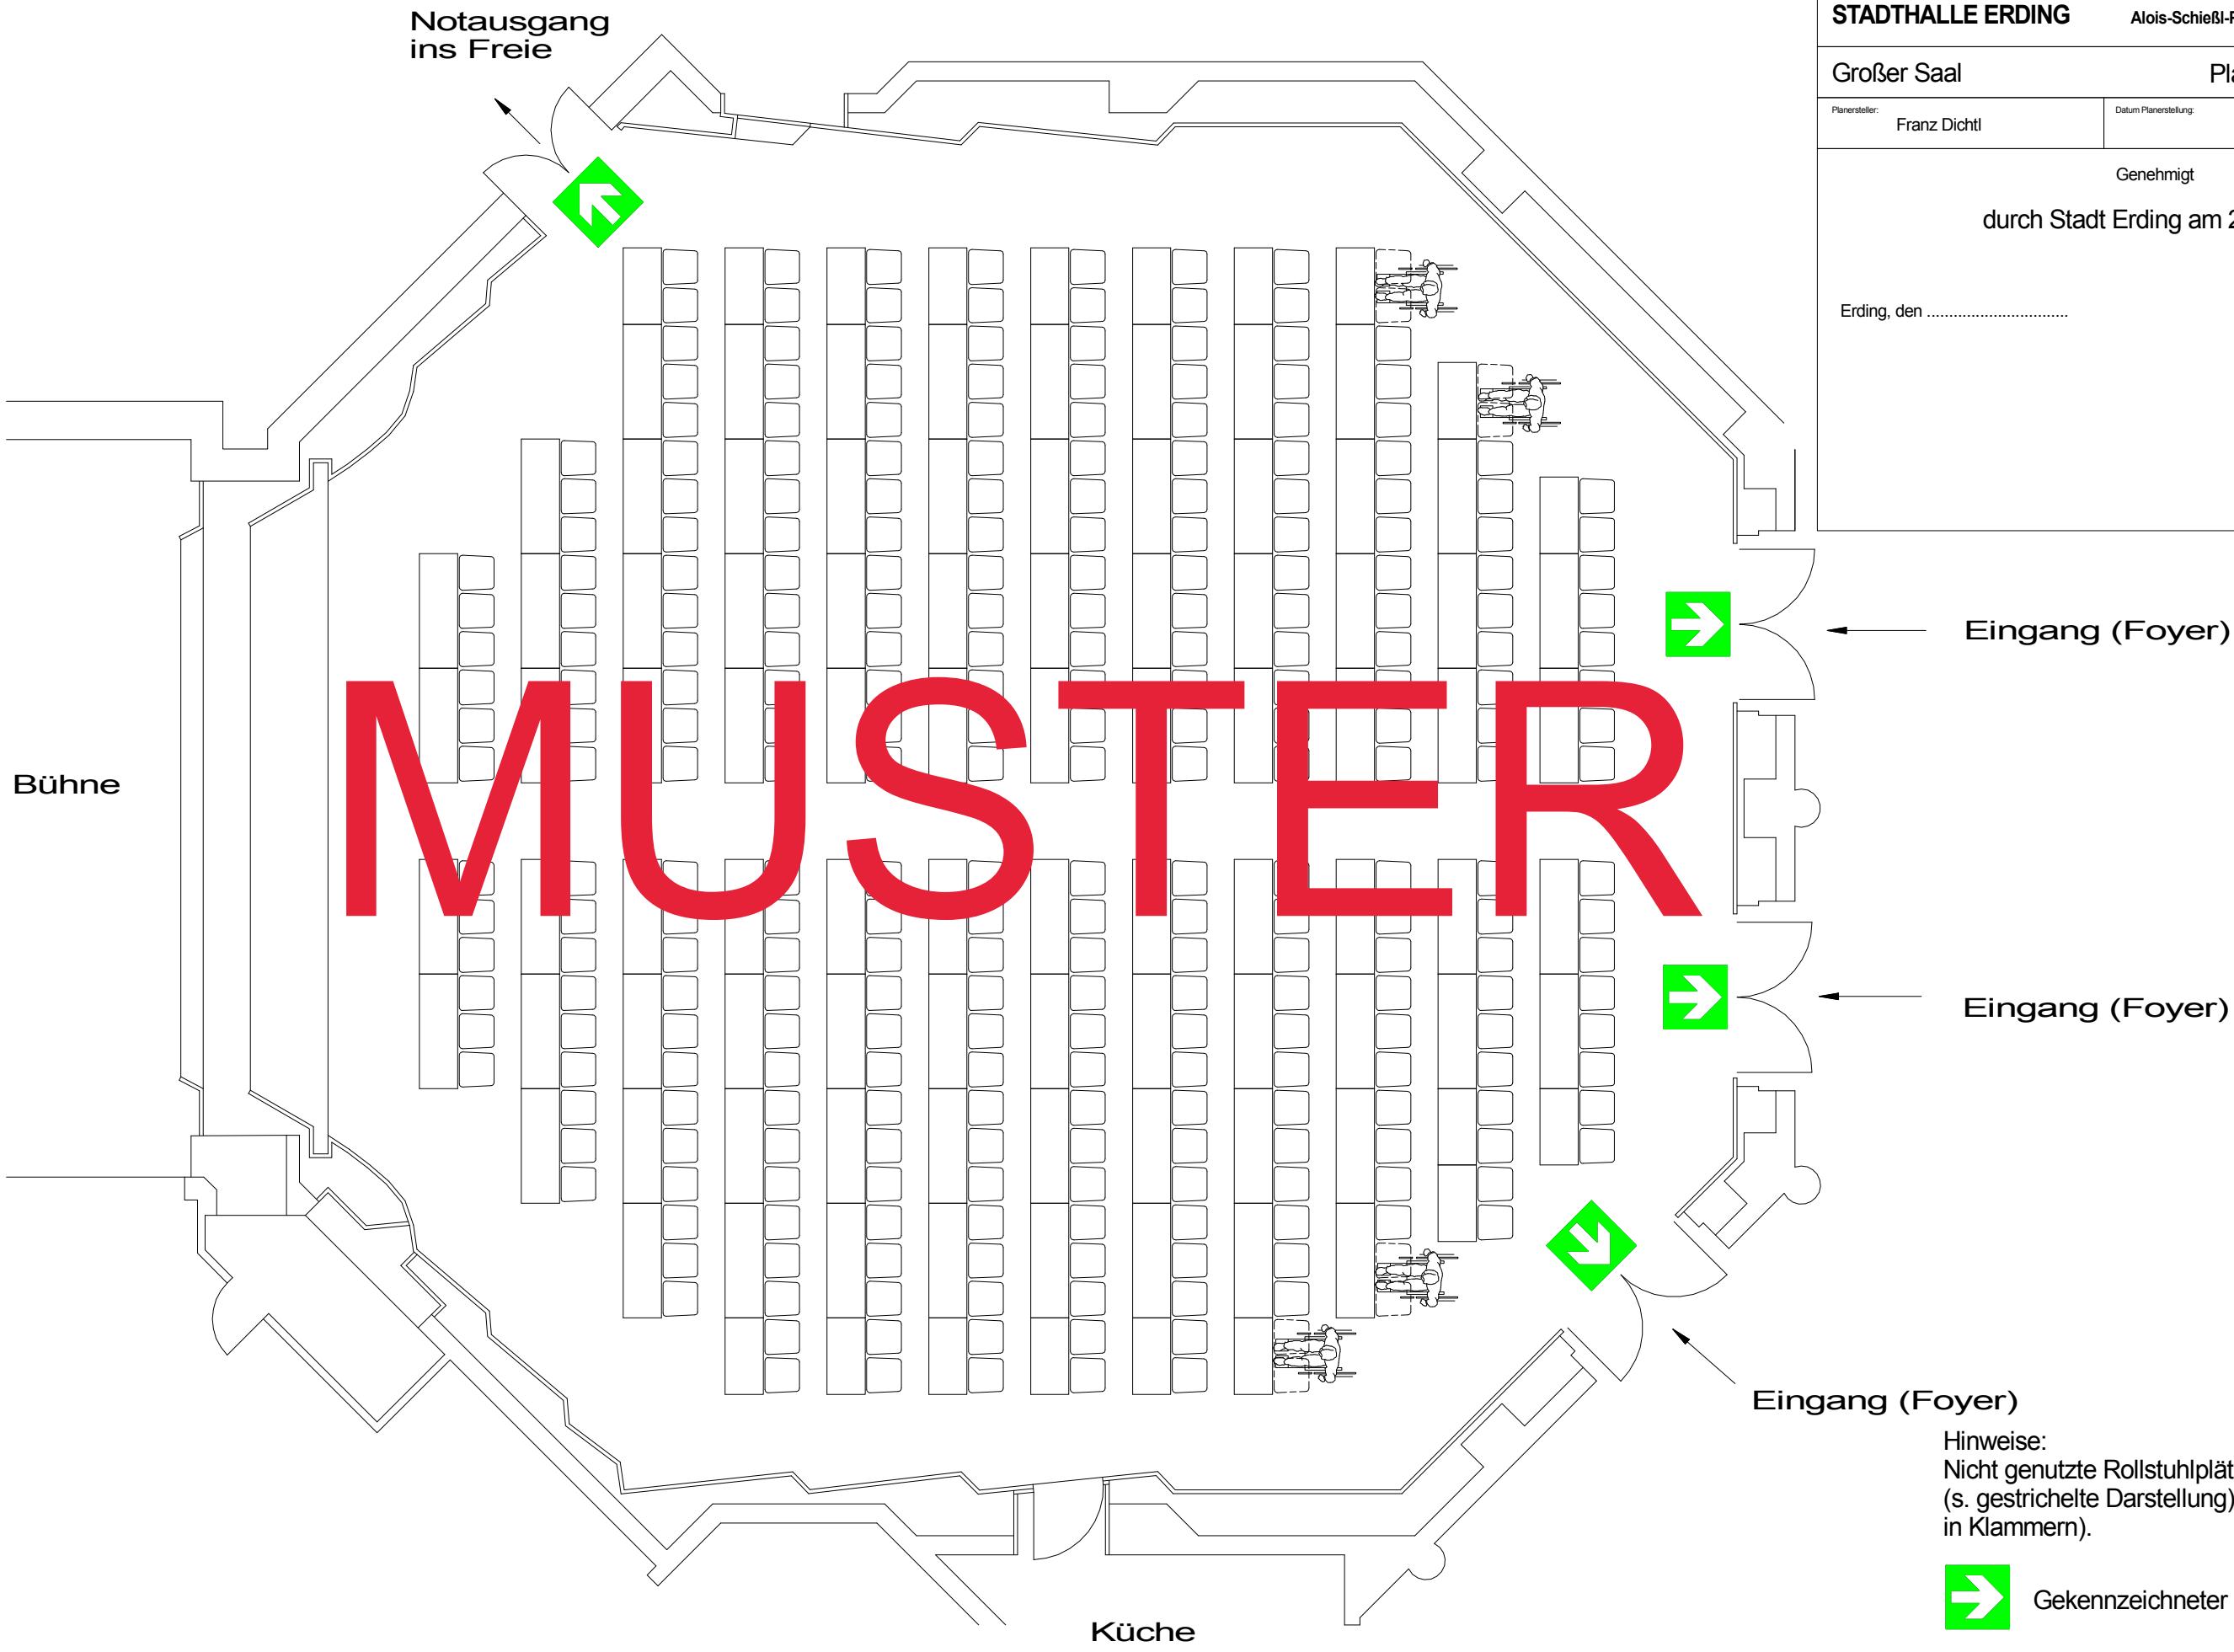

parlament. Bestuhlung 1 schmälere Tische 283 Besucher (287 Besucher)	0 (0)		279 (287)		4 (0)	
STADTHALLE ERDING					Alois-Schießl-Platz 1, 85435 Erding	
Großer Saal					Plan-Nr. 20a	M 1:100
Planersteller:	Franz Dichtl	Datum Planerstellung:	Oktober 2014			
Genehmigt					durch Stadt Erding am 29.06.2015	
..... Fertigung					Erding, den	

Hinweise:
Nicht genutzte Rollstuhlplätze werden in Sitzplätze
(s. gestrichelte Darstellung) umgewandelt (s. Zahlen
in Klammern).



Gekennzeichneter Rettungsweg