


Bestuhlungs- und Rettungswegeplan

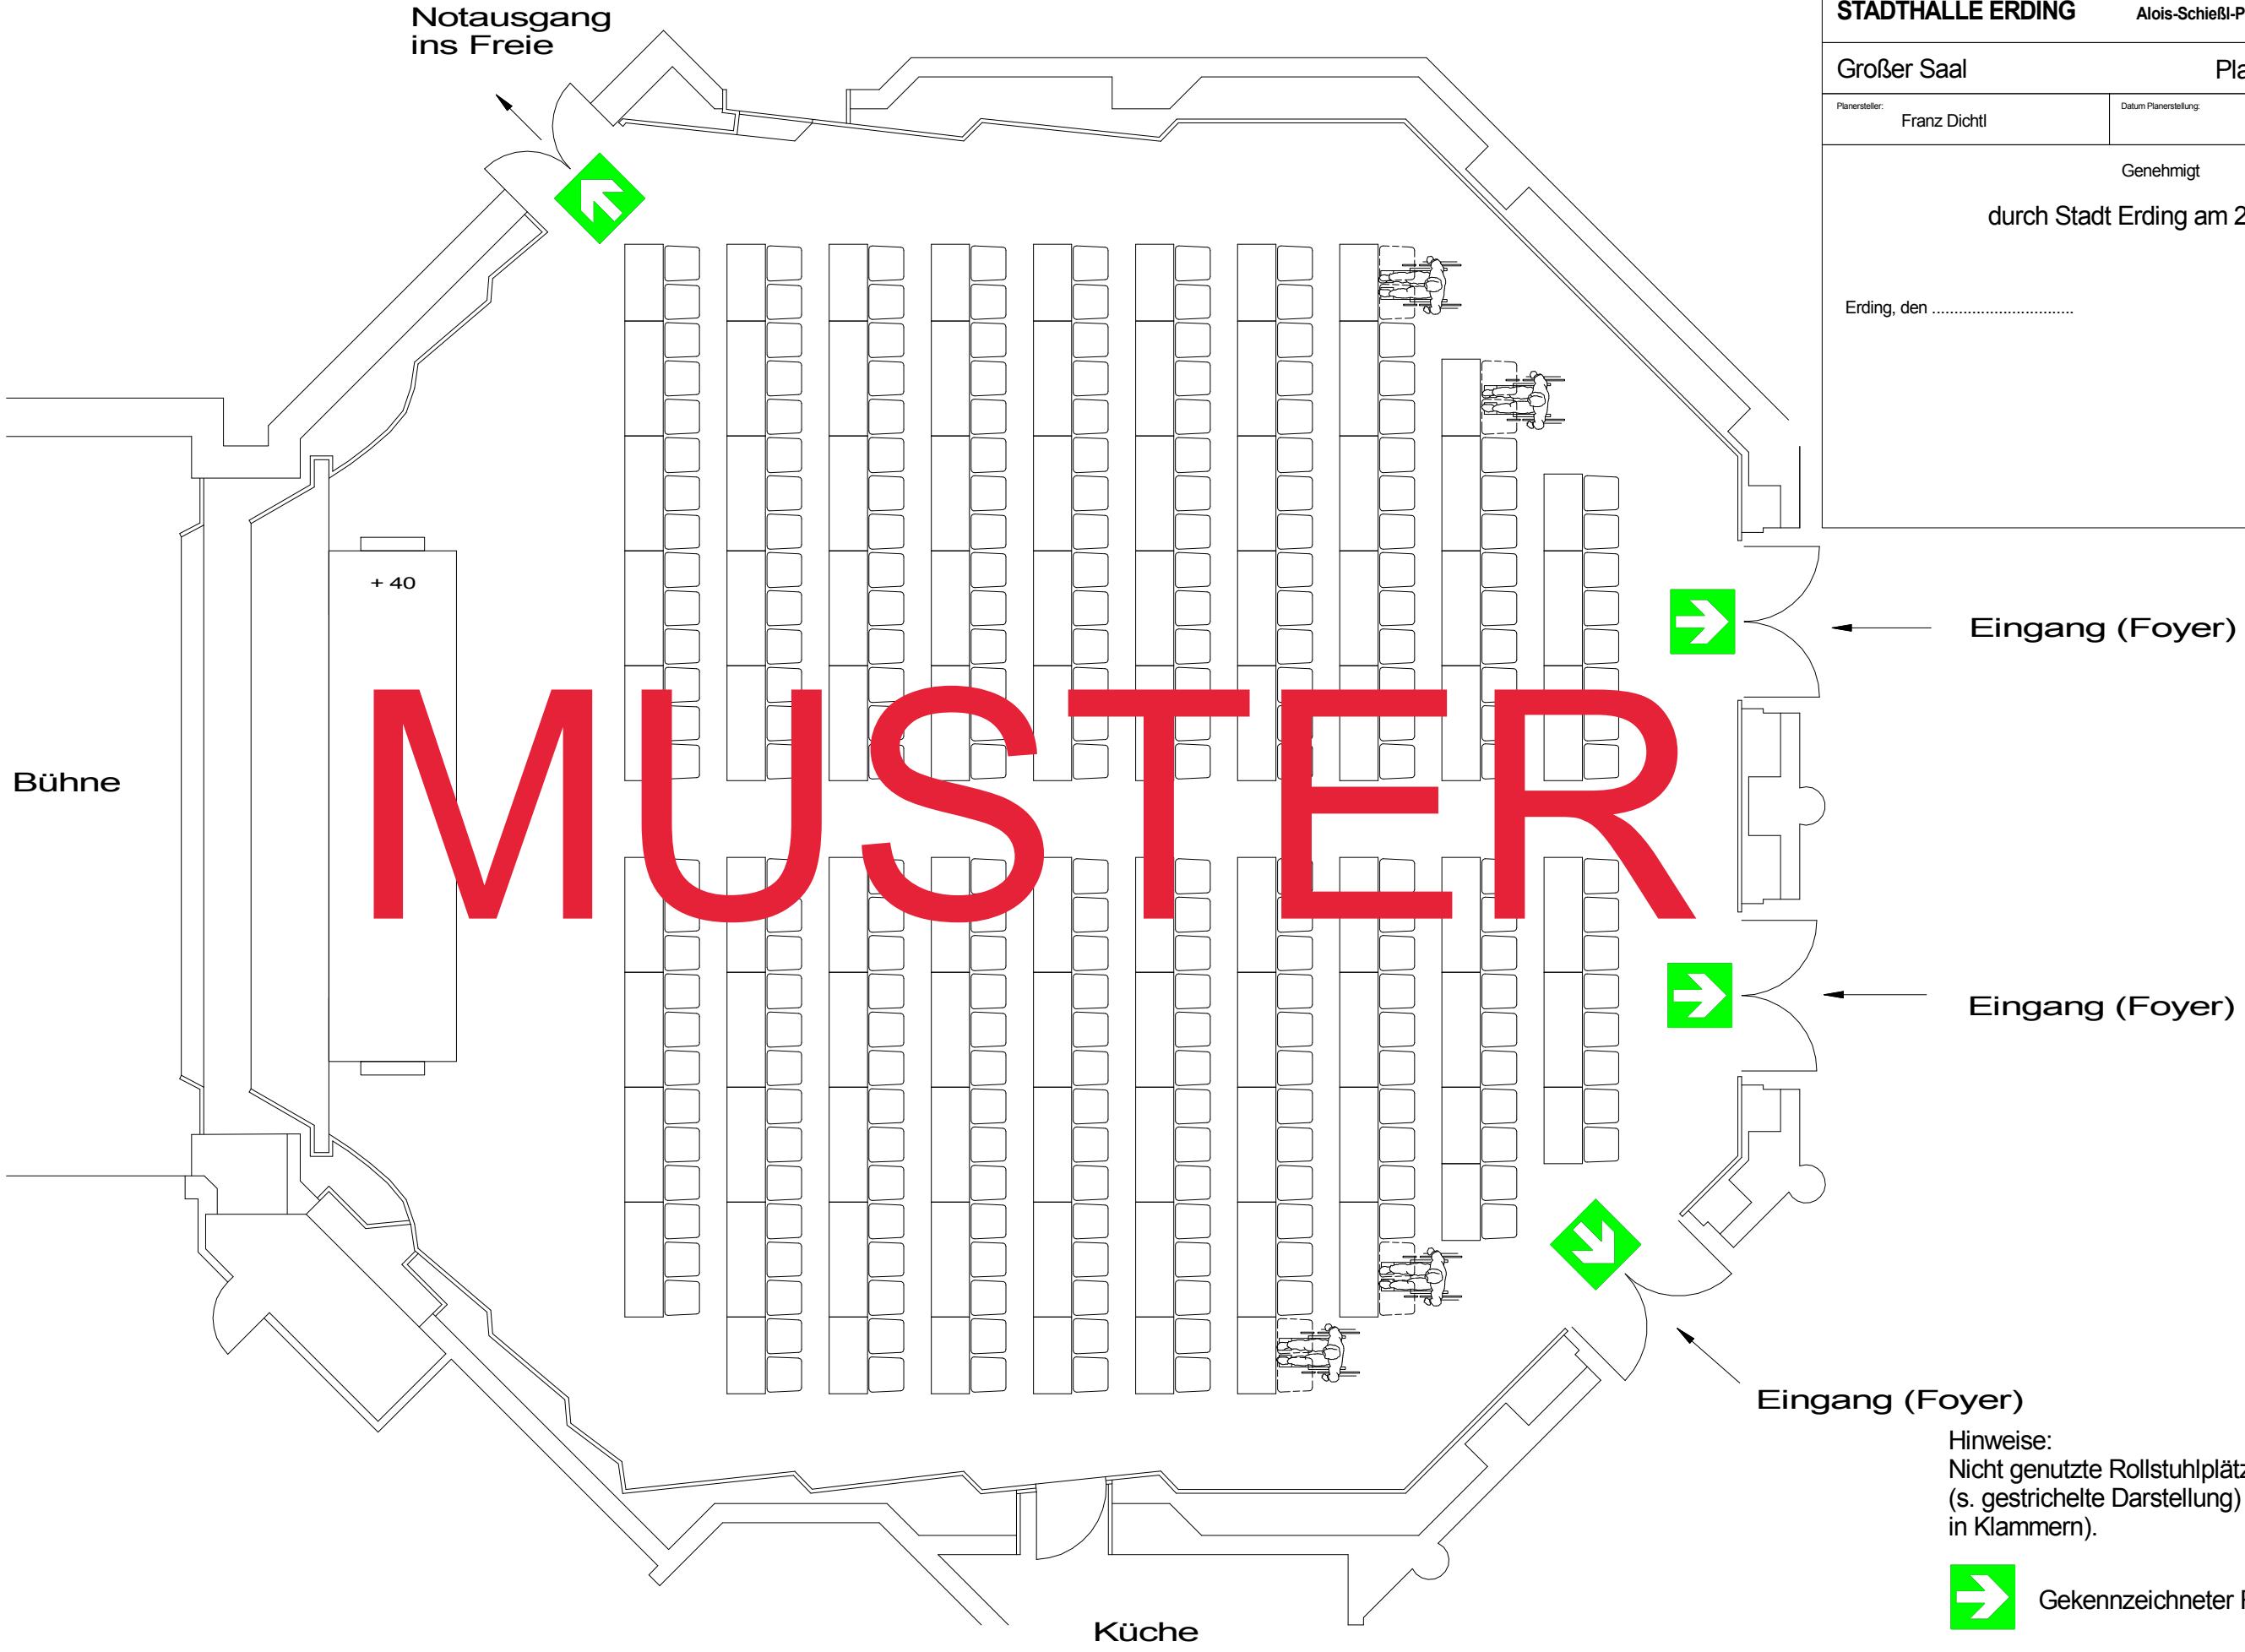

parlament. Bestuhlung 1 schmälere Tische 253 Besucher (257 Besucher)	0 (0)		249 (257)		4 (0)	
STADTHALLE ERDING	Alois-Schießl-Platz 1, 85435 Erding					
Großer Saal	Plan-Nr. 20a	M 1:100				
Planersteller: Franz Dichtl	Datum Planerstellung: Oktober 2014					
Genehmigt durch Stadt Erding am 29.06.2015						
..... Fertigung						
Erding, den						

Hinweise:
Nicht genutzte Rollstuhlplätze werden in Sitzplätze
(s. gestrichelte Darstellung) umgewandelt (s. Zahlen
in Klammern).



Gekennzeichneter Rettungsweg