


# Bestuhlungs- und Rettungswegeplan

Karree 1			
42 Besucher	0	42	0
<b>STADTHALLE ERDING</b>		Alois-Schießl-Platz 1, 85435 Erding	
Seminarraum 0G		Plan-Nr. 94/1	M 1:100
Planersteller: Franz Dichtl	Datum Planerstellung: Oktober 2014		
Genehmigt durch Stadt Erding am 29.06.2015			
Erstellt am ..... Fertigung .....			

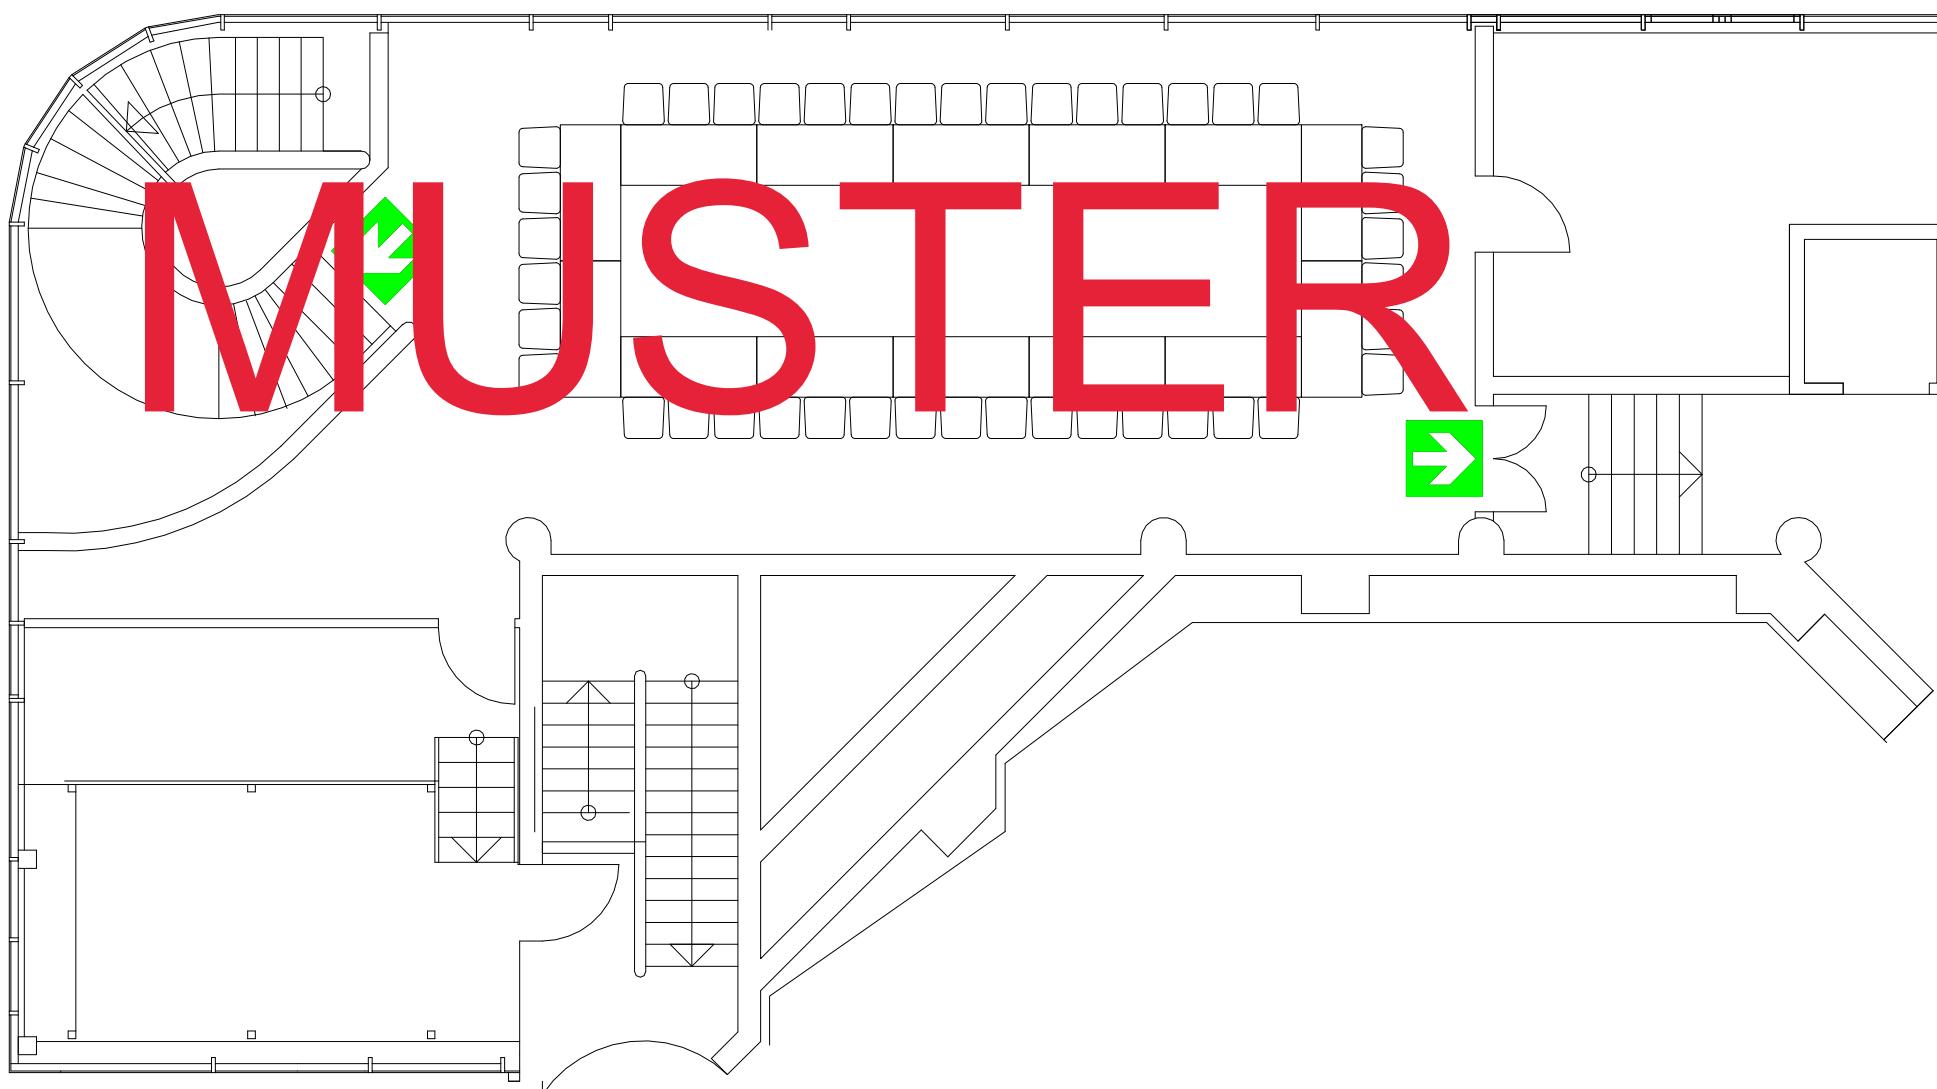

Hinweise:  
für Rollstühle nicht zugänglich

