


Bestuhlungs- und Rettungswegeplan

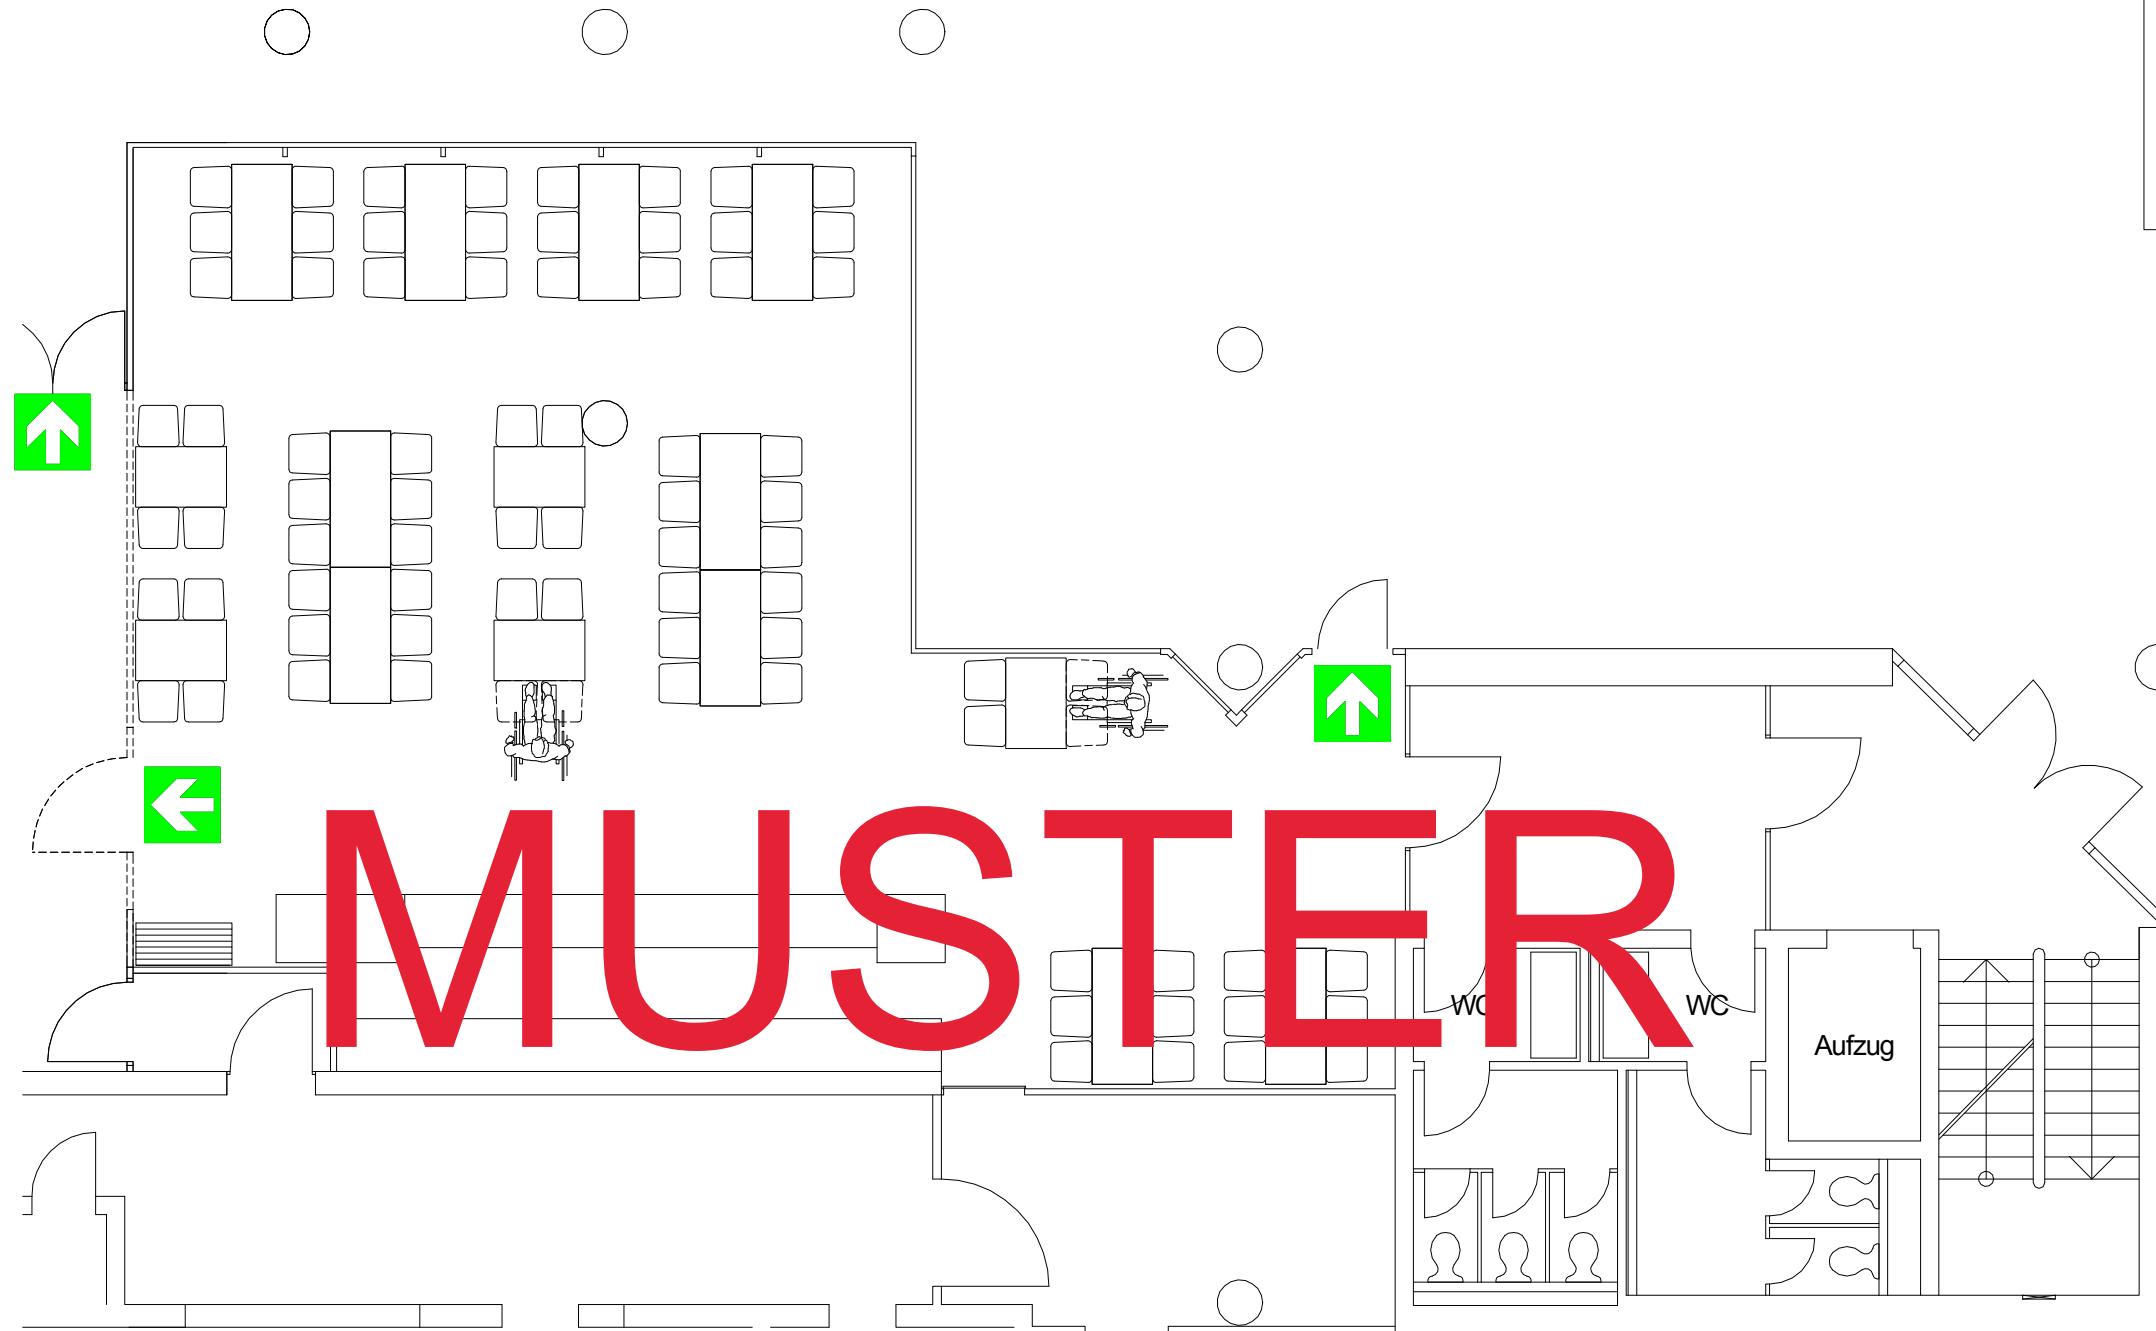

Bankettbestuhlung	0	76 (80)	2 (0)
78 Besucher (80 Besucher)			
STADTHALLE ERDING Alois-Schießl-Platz 1, 85435 Erding			
Wintergarten		Plan-Nr. 40	M 1:100
Planersteller:	Franz Dichtl	Datum Planerstellung:	Oktober 2014
Genehmigt			
durch Stadt Erding am 29.06.2015		 Fertigung
Erding, den			