


Bestuhlungs- und Rettungswegeplan

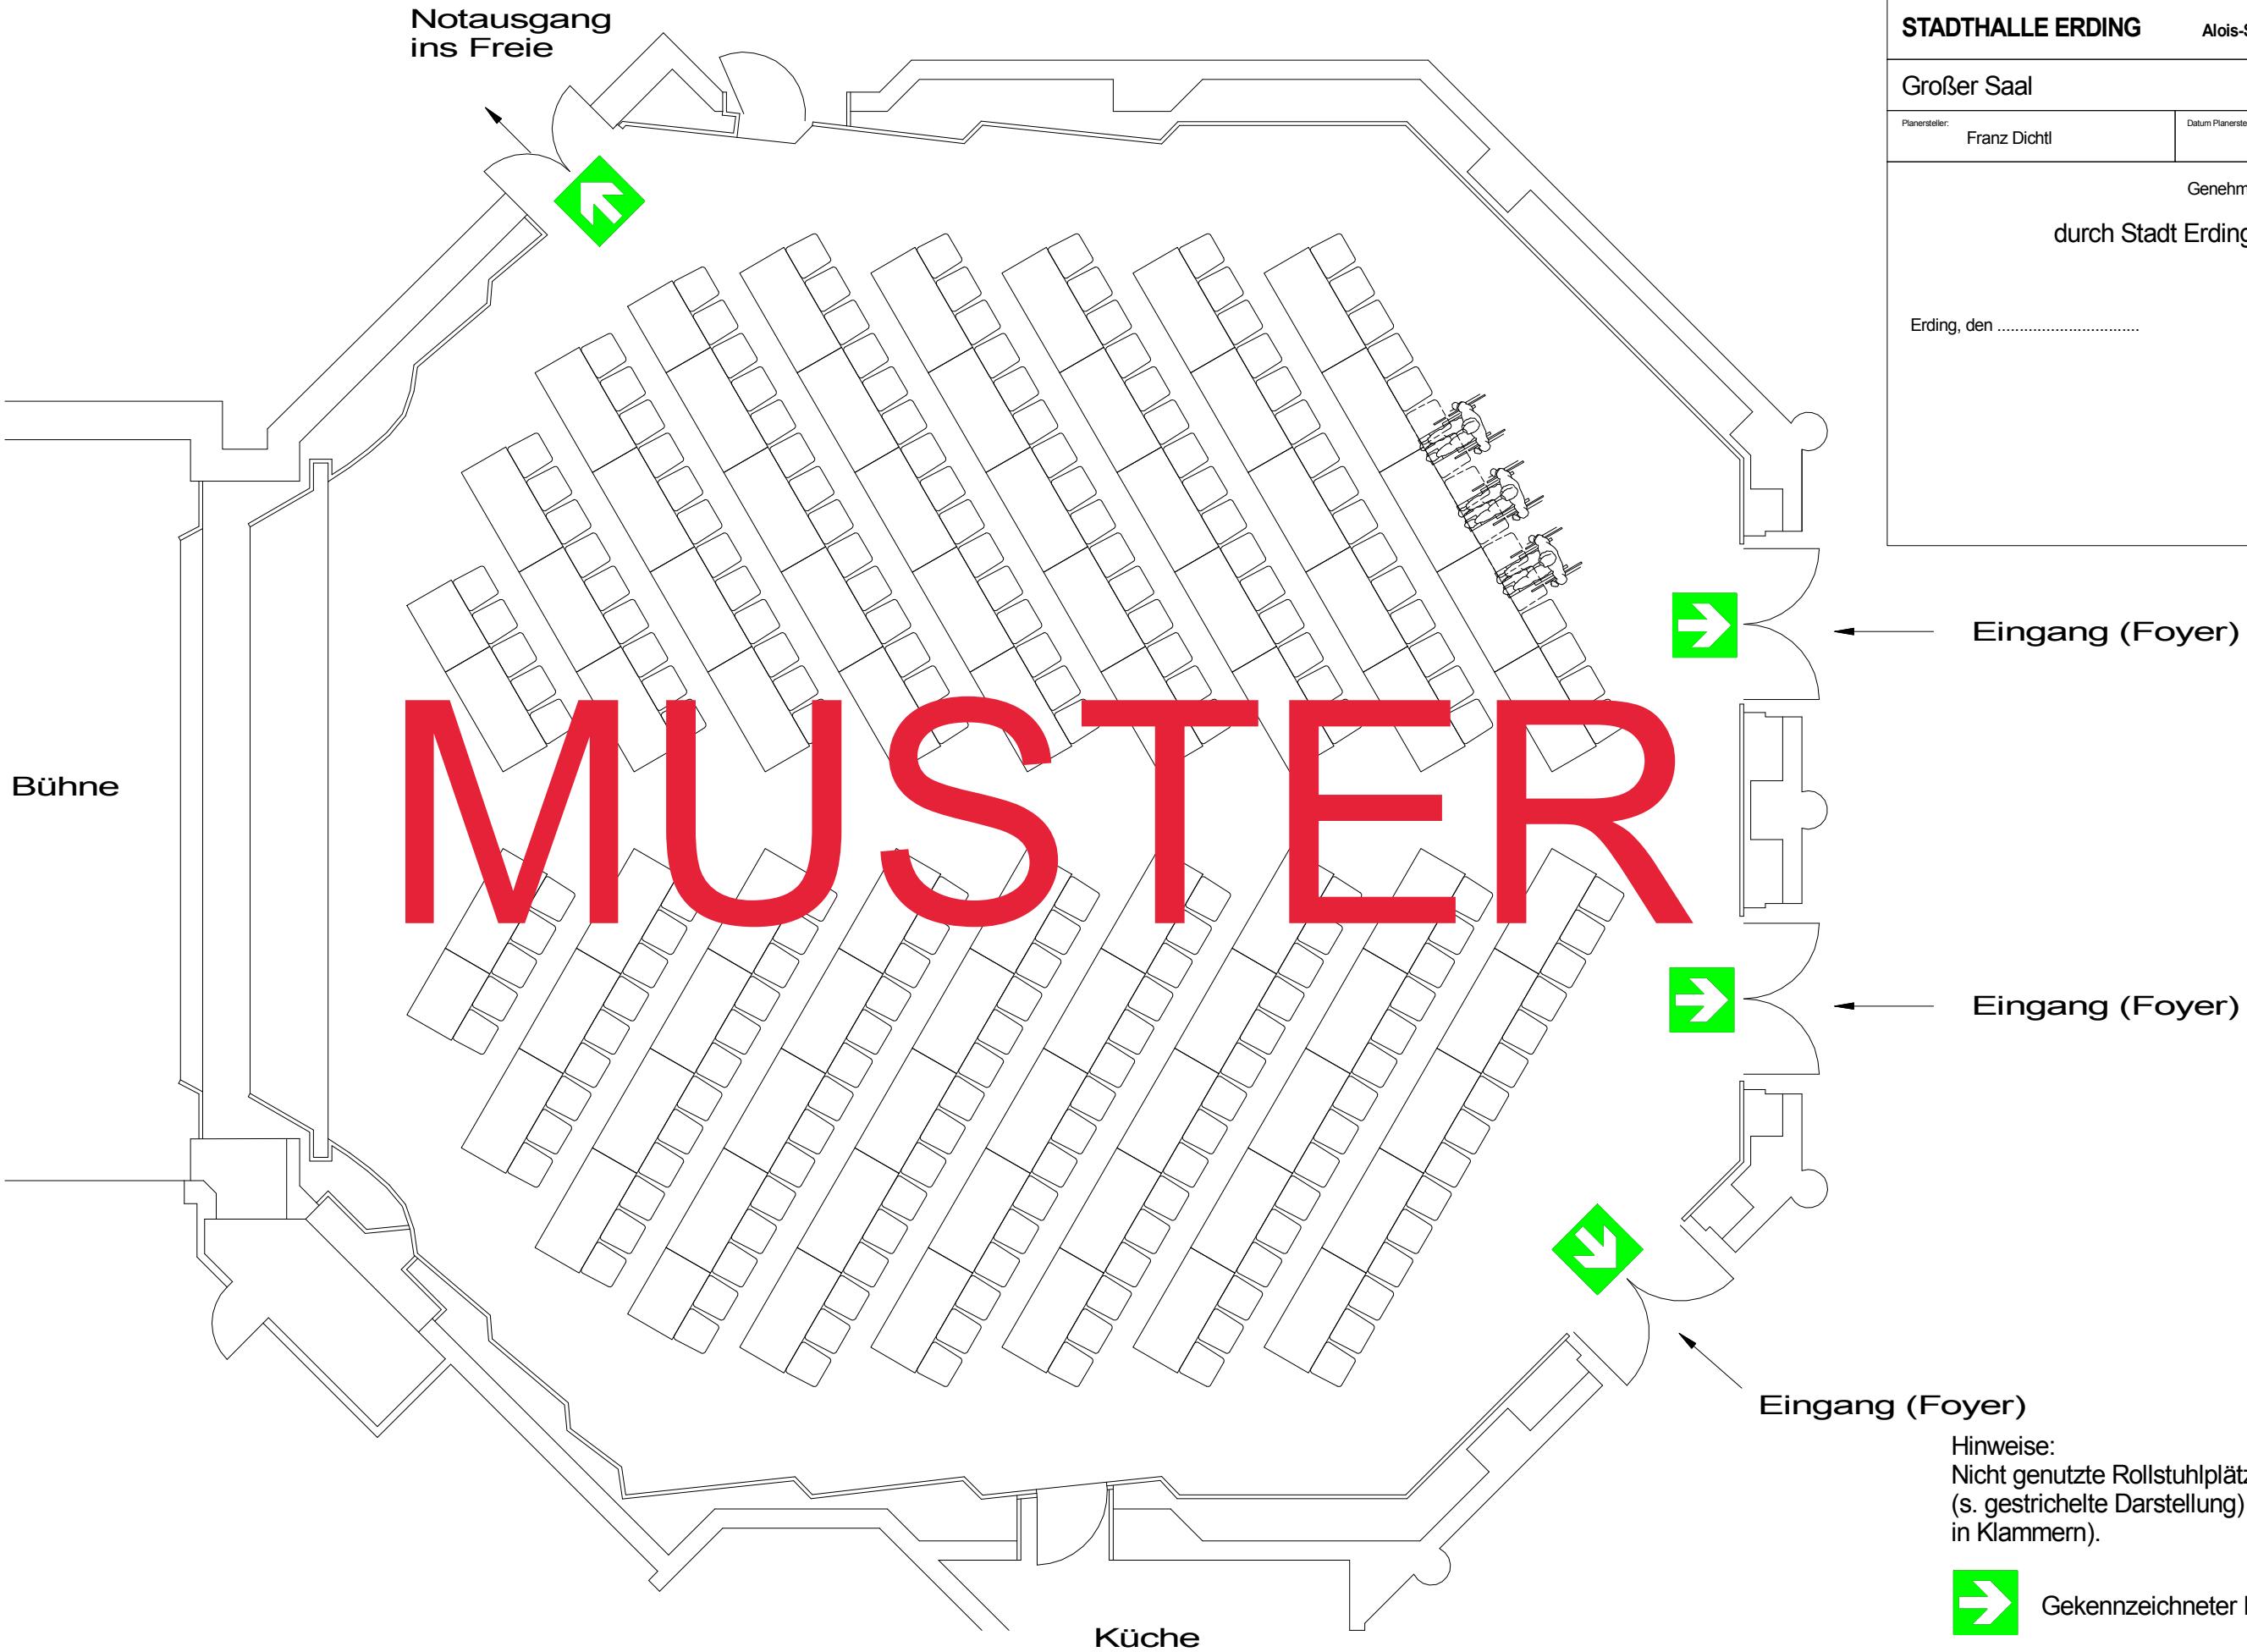

parlament. Bestuhlung 3	0 (0)	224 (230)	3 (0)
STADTHALLE ERDING			Alois-Schießl-Platz 1, 85435 Erding
Großer Saal		Plan-Nr. 22	M 1:100
Planersteller:	Franz Dichtl	Datum Planerstellung:	Oktober 2014
Genehmigt			durch Stadt Erding am 29.06.2015
..... Fertigung			
Erding, den			

→ Gekennzeichneter Rettungsweg

Hinweise:
Nicht genutzte Rollstuhlplätze werden in Sitzplätze
(s. gestrichelte Darstellung) umgewandelt (s. Zahlen
in Klammern).